


Bar aziendale CRAL Ersat
 pianta piano primo – scala 1:100
 superficie totale mq 87,08

- area somministrazione mq 24,52 -

lato via Caprera - ingr. civ. 4, scala A

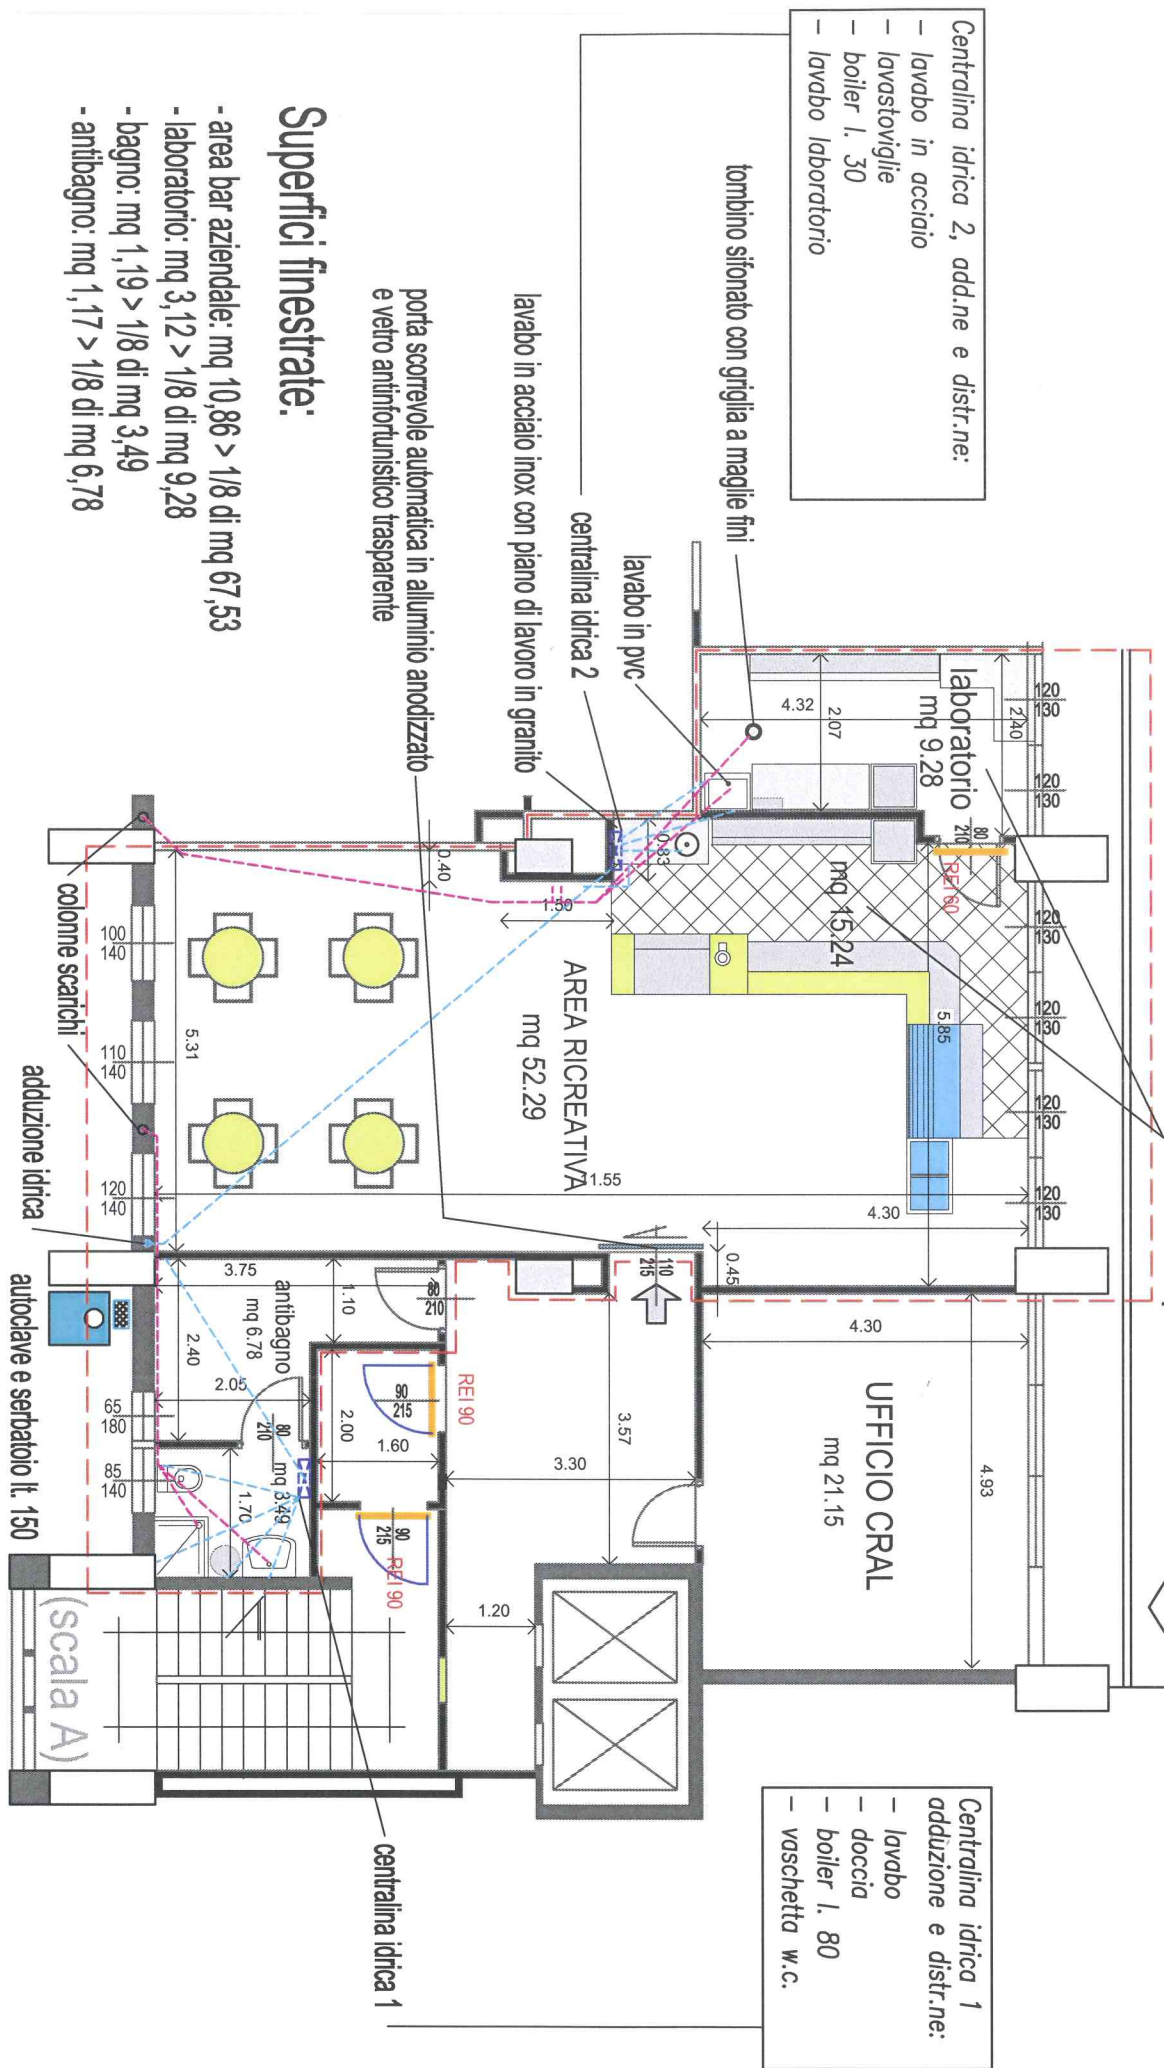

- Centralina idrica 2, add.ne e distr.ne:
- lavabo in acciaio
 - lavastoviglie
 - boiler l. 30
 - lavabo laboratorio

- Centralina idrica 1 adduzione e distr.ne:
- lavabo
 - doccia
 - boiler l. 80
 - vaschetta w.c.

Superfici finestrate:

- area bar aziendale: mq 10,86 > 1/8 di mq 67,53
- laboratorio: mq 3,12 > 1/8 di mq 9,28
- bagno: mq 1,19 > 1/8 di mq 3,49
- antibagno: mq 1,17 > 1/8 di mq 6,78