


COMUNE DI DOMUS DE MARIA
 AZIENDA DOMUS AGROPASTORALE
 BONIFICA DA AMIANTO DEI FABBRICATI UBICATI
 NELL'AZIENDA DOMUS AGROPASTORALE

Tipologia: **1**
 Titolo: **CONOGRAFIA - STATO ATTUALE PIANTA E PROSPETTI
 SEZIONE TIPO - PARTICOLARI COSTRUTTIVI**
 Scala: **vari**


PROGETTISTI
 Ing. Simona Orlandi
 RESPONSABILE DEL PROCEDIMENTO
 Ing. Stefano Marzili

Data
 novembre 2010

INQUADRAMENTO TOPOGRAFICO
 IGM - FOGLIO N°573 SEZ.1 - DOMUS DE MARIA
 Scala 1:25.000

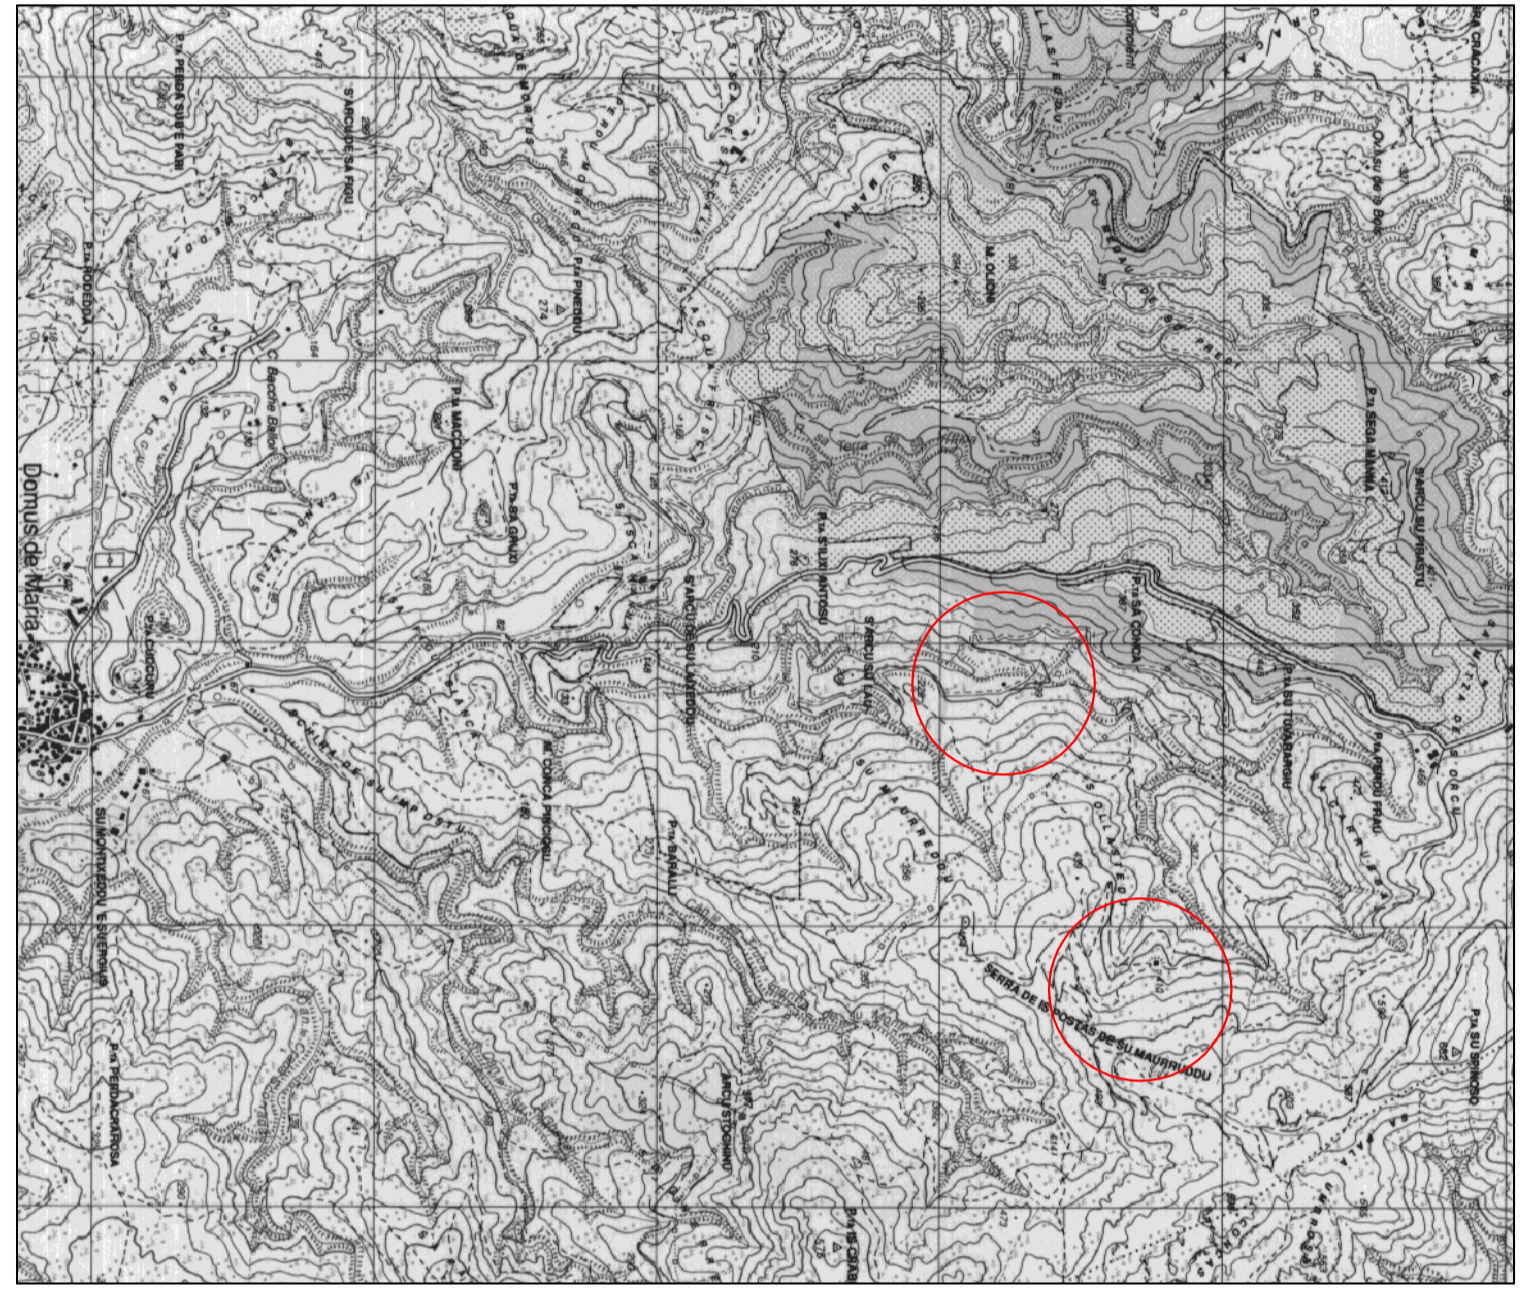


PLANIMETRIA GENERALE
 CTR - SEZIONE N° 573030 "PUNTA SU SPINOSU"
 Scala 1:5.000

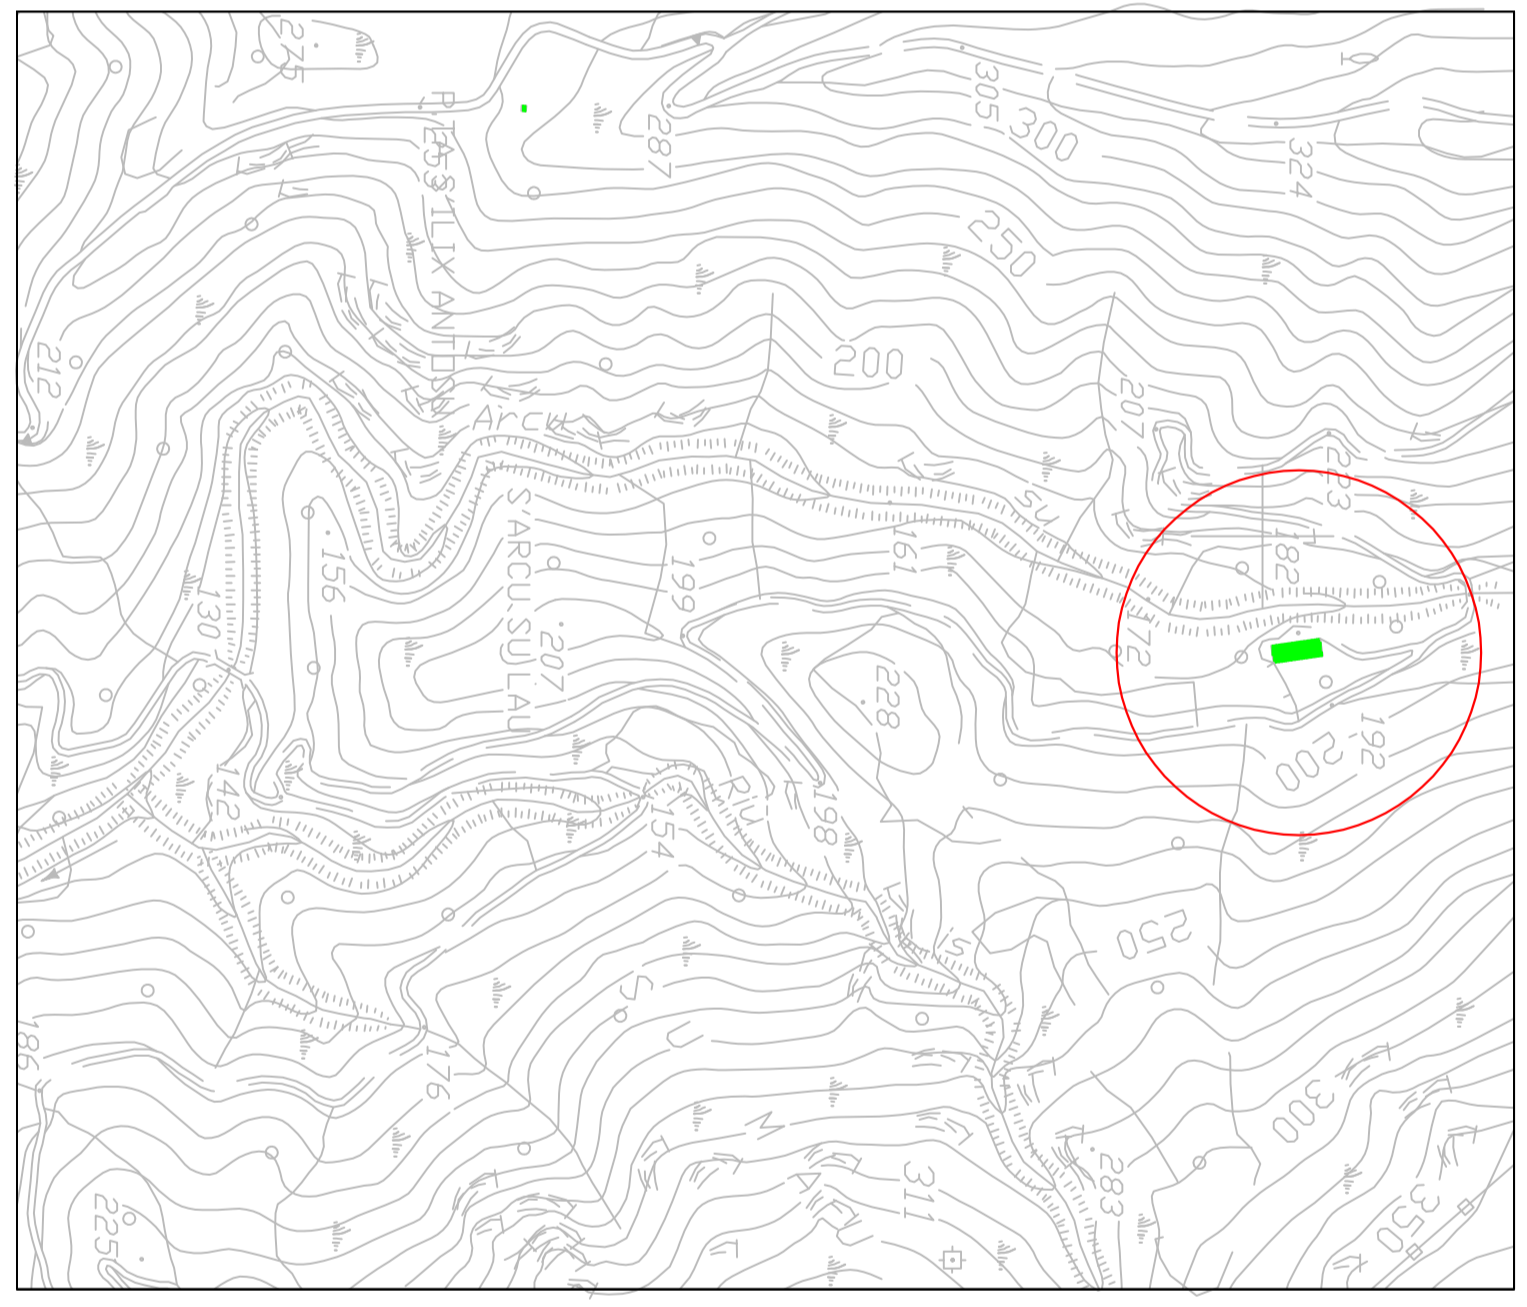


COBERTURA IN LASTRE DI CEMENTO AMIANTO DA RIMUOVERE
 E SOSTITUIRE CON LASTRE ONDULATE IN PRIMO CEMENTO

PIANTA COPERTURA TIPO STALLA
 Scala 1:100

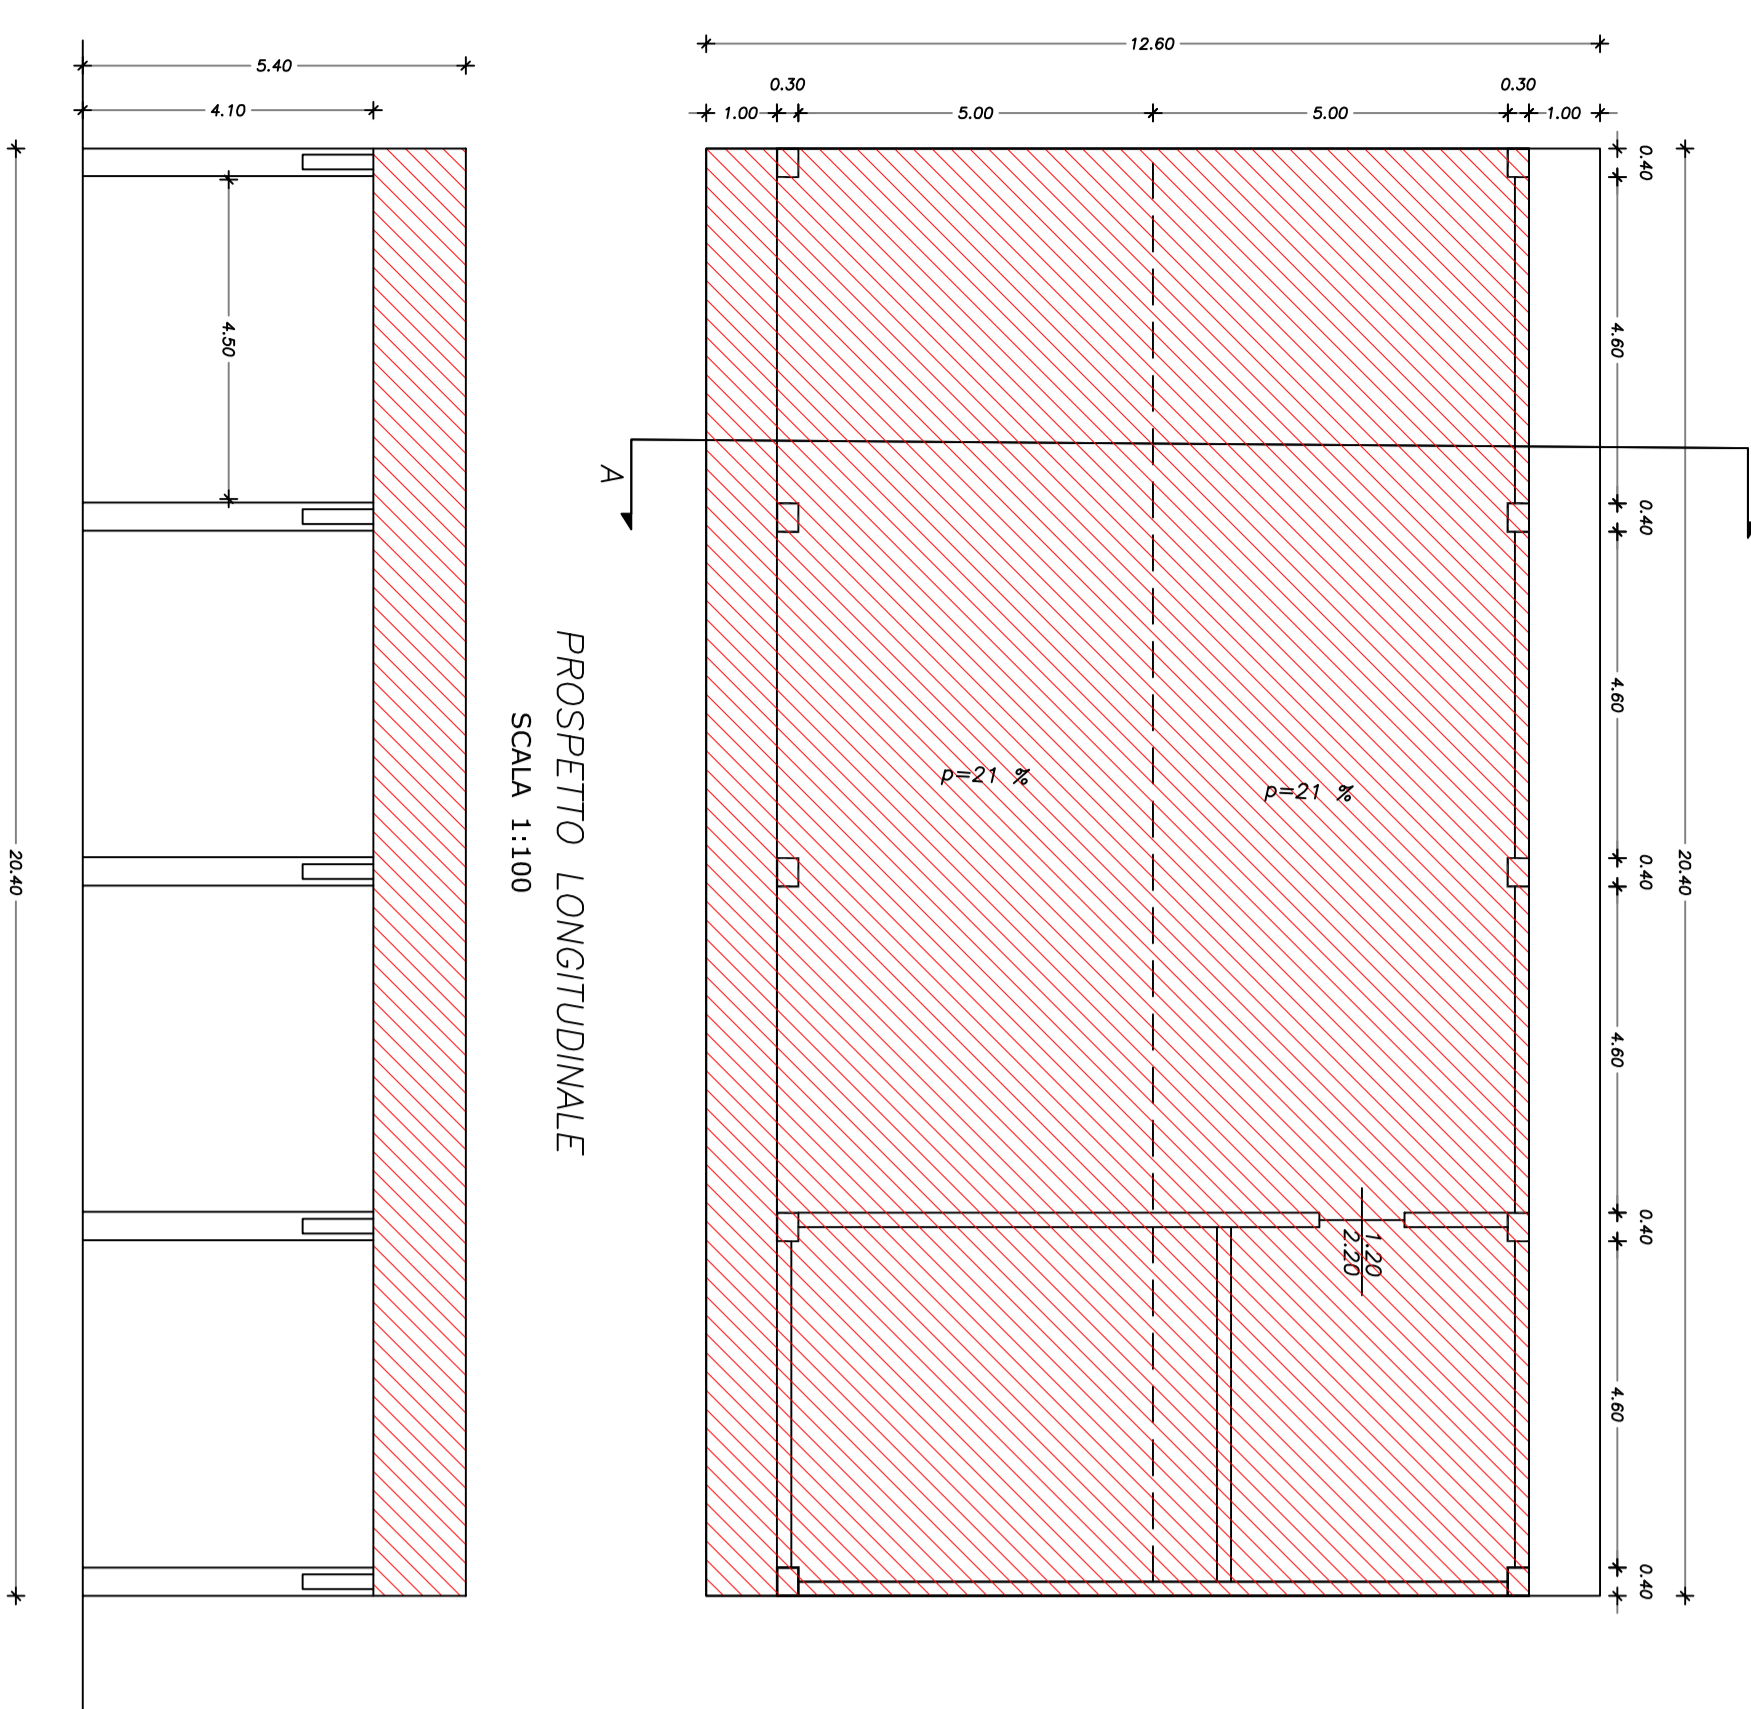


COBERTURA IN LASTRE DI CEMENTO AMIANTO DA RIMUOVERE
 E SOSTITUIRE CON LASTRE ONDULATE IN PRIMO CEMENTO

PIANTA COPERTURA TIPO CAPRIE E OMBREGGIO VITELLI
 Scala 1:100

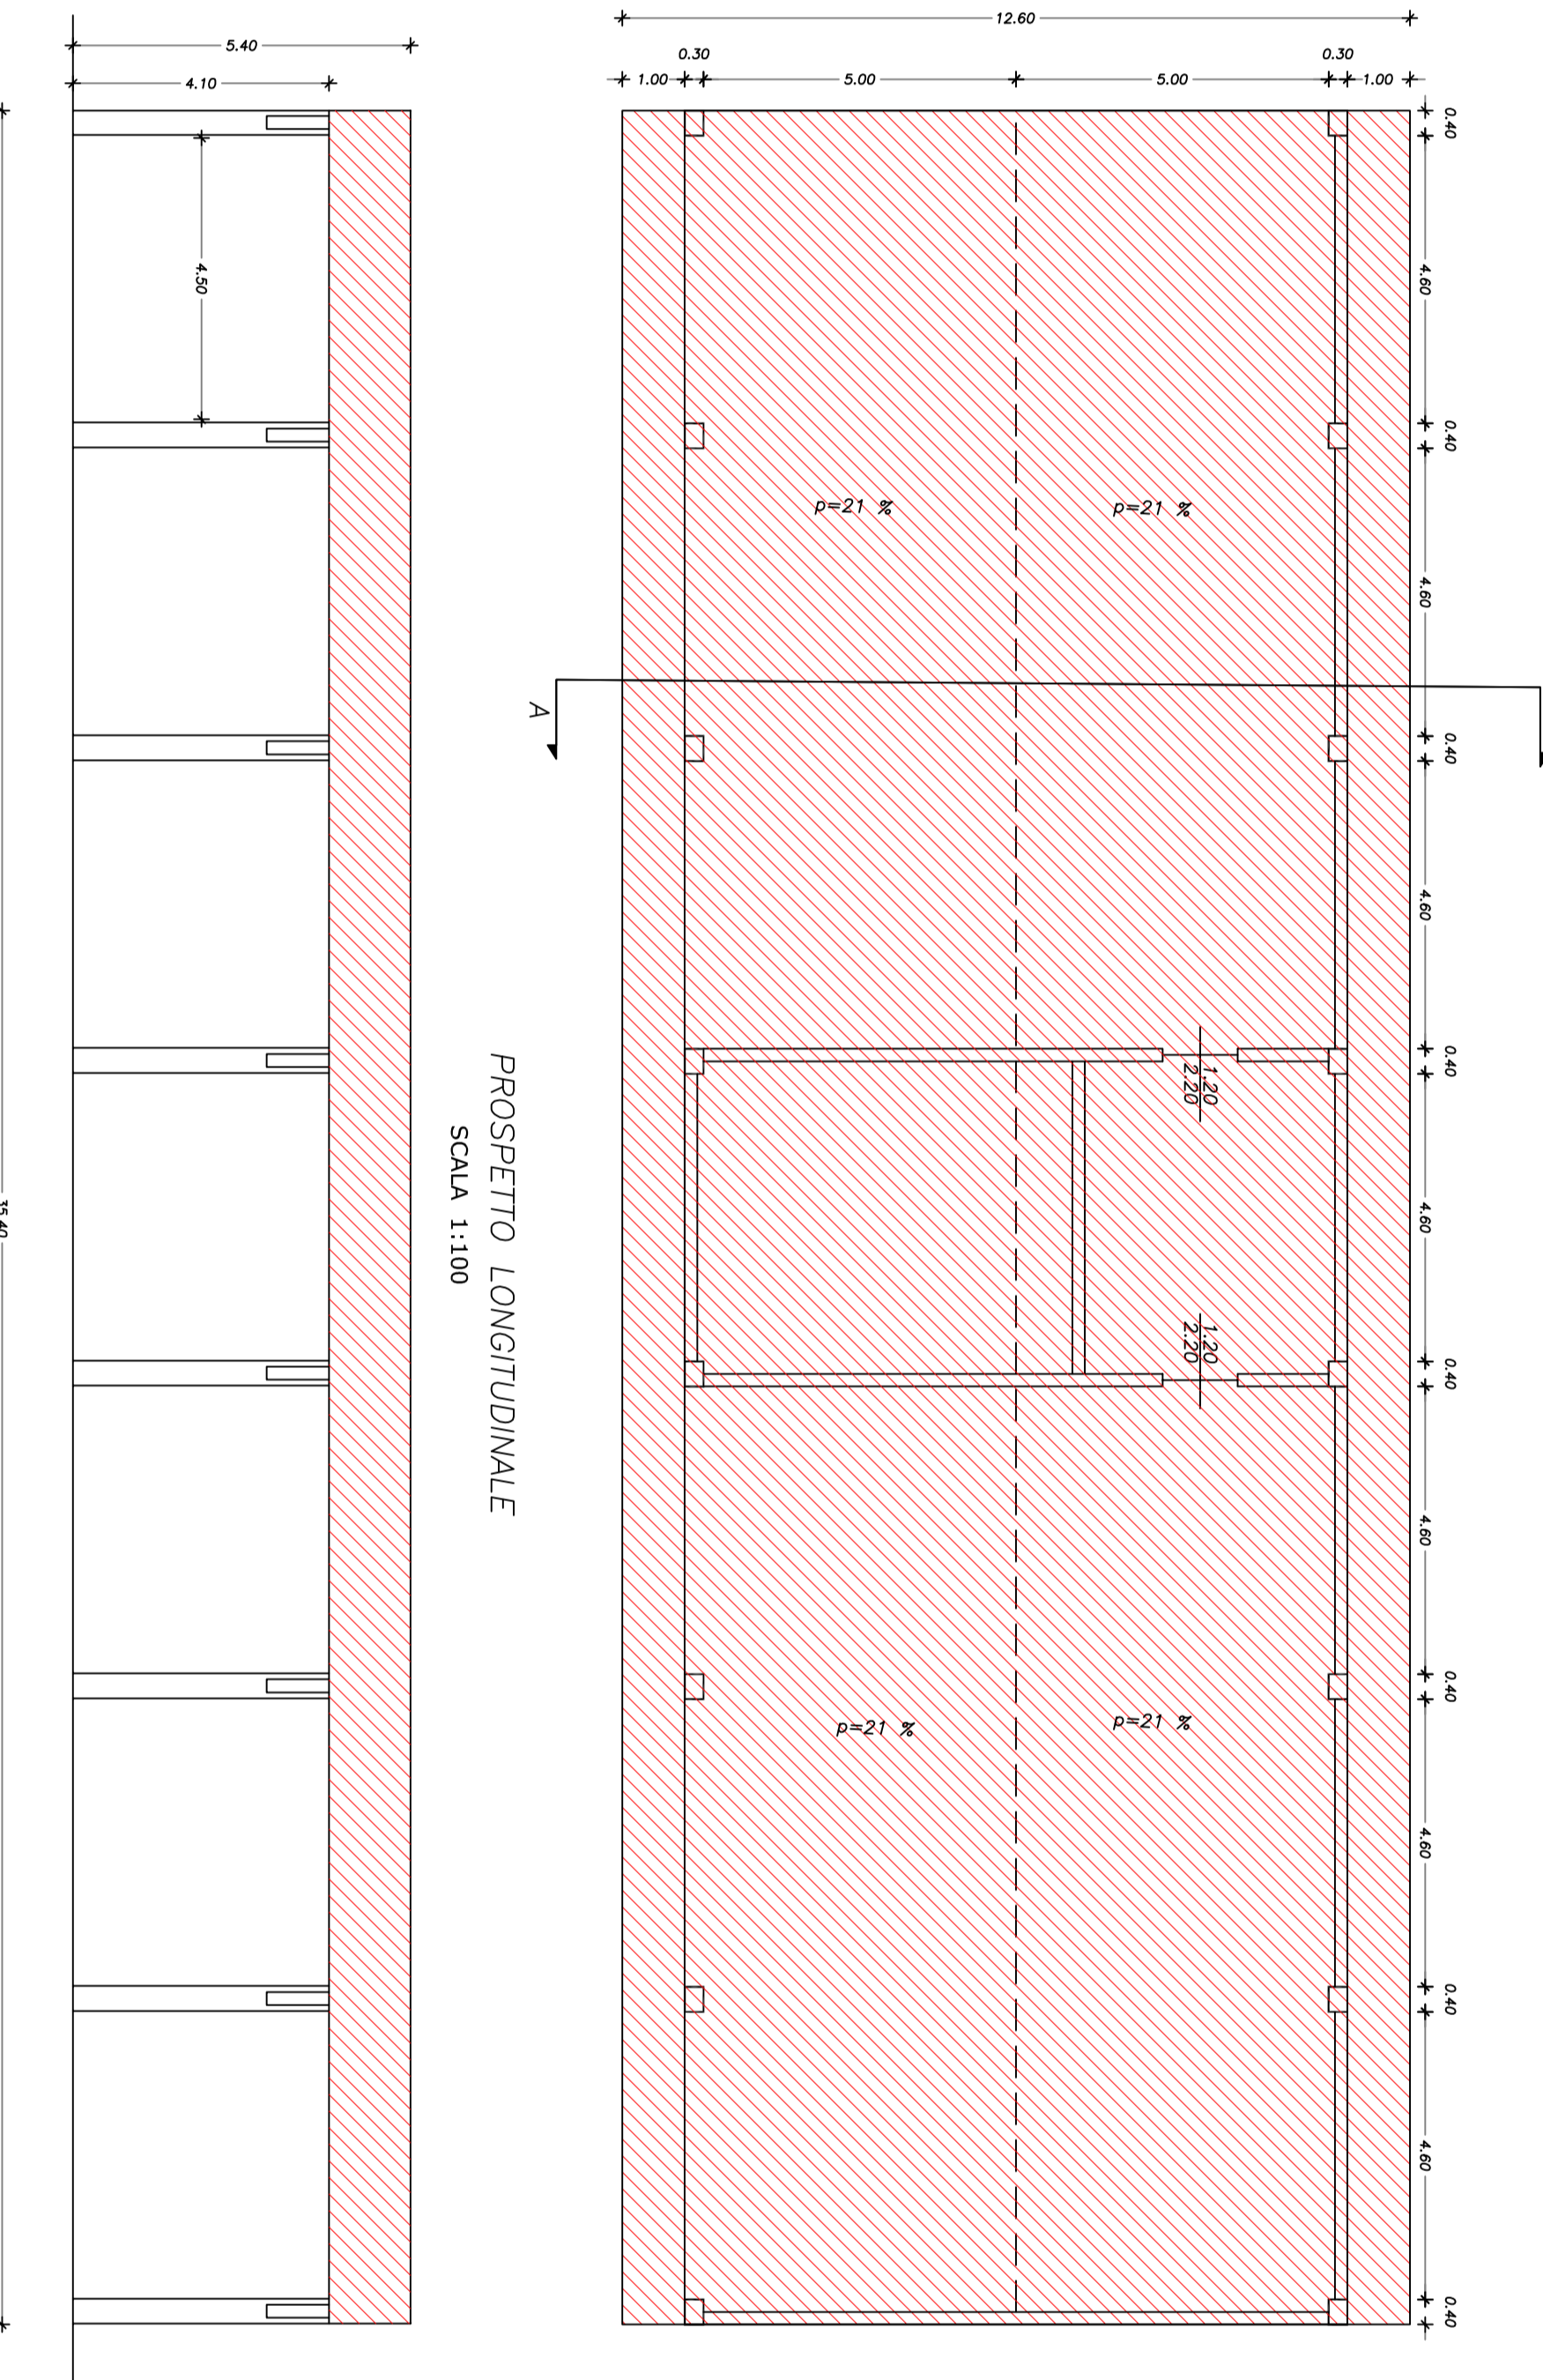


COBERTURA IN LASTRE DI CEMENTO AMIANTO DA RIMUOVERE
 E SOSTITUIRE CON PANNELLI COBERTIVI METALLICI

PIANTA COPERTURA PORCILAIA
 Scala 1:100

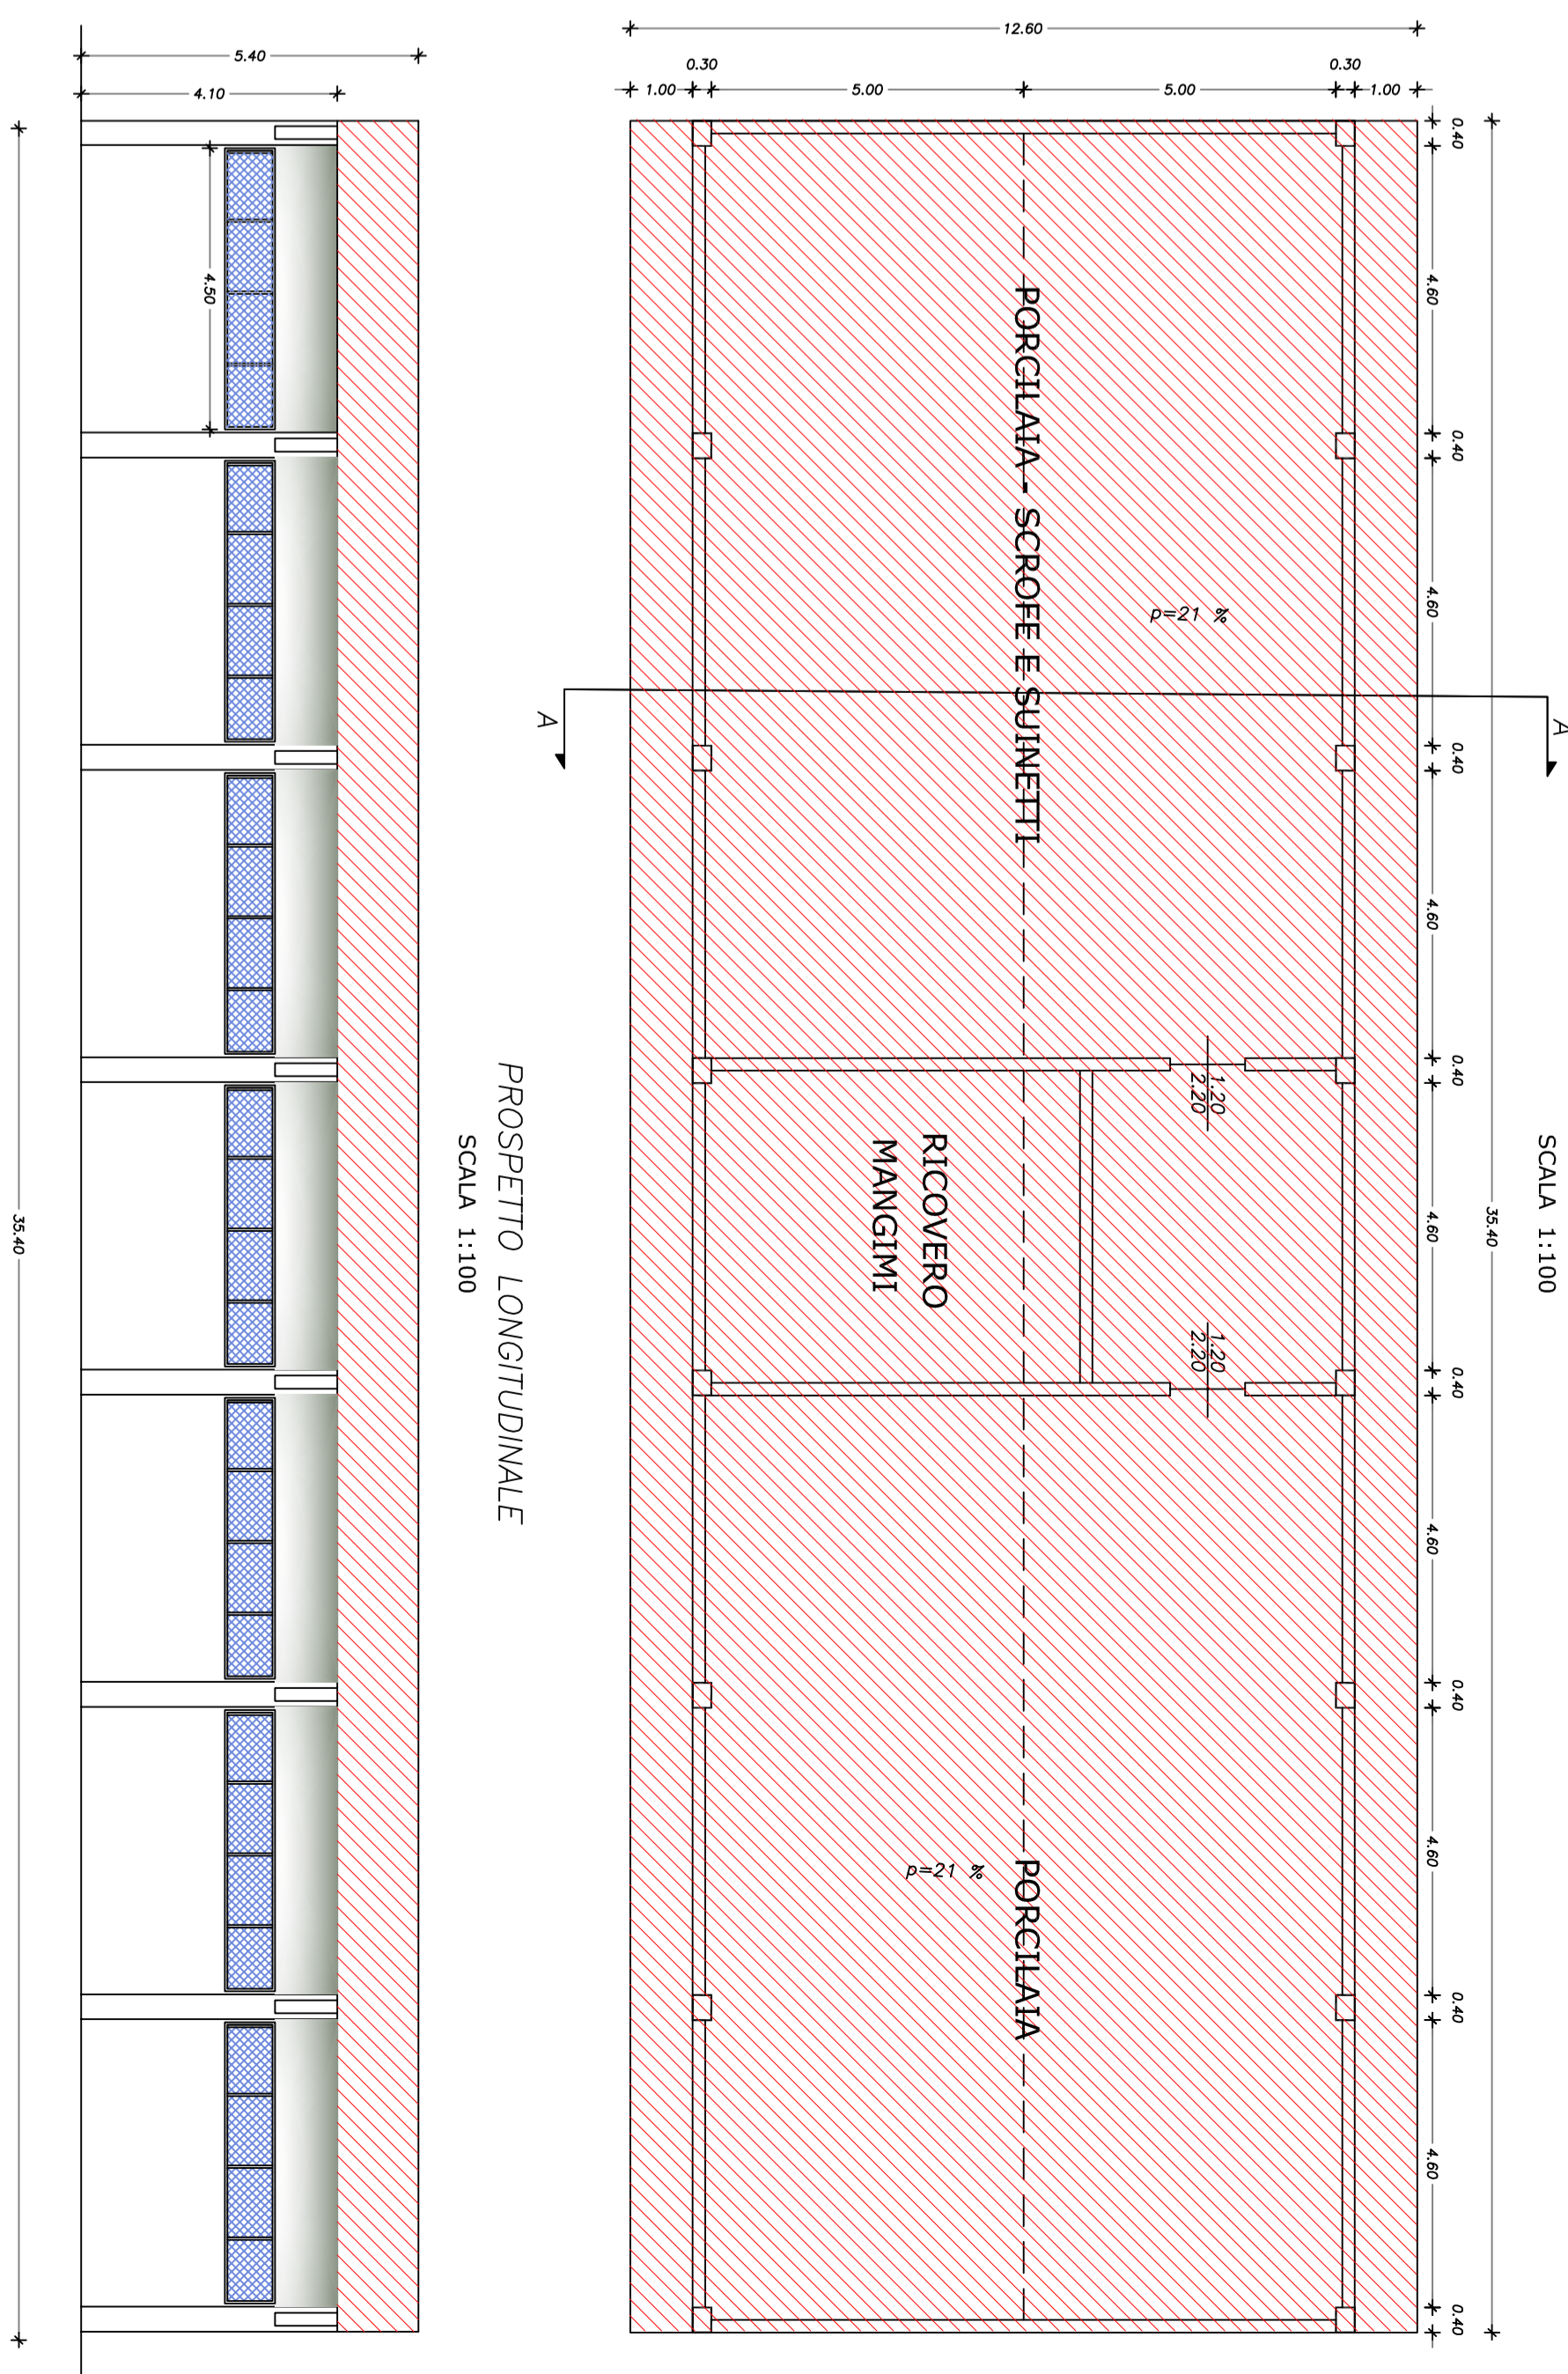

SEZIONE A-A
 Scala 1:100

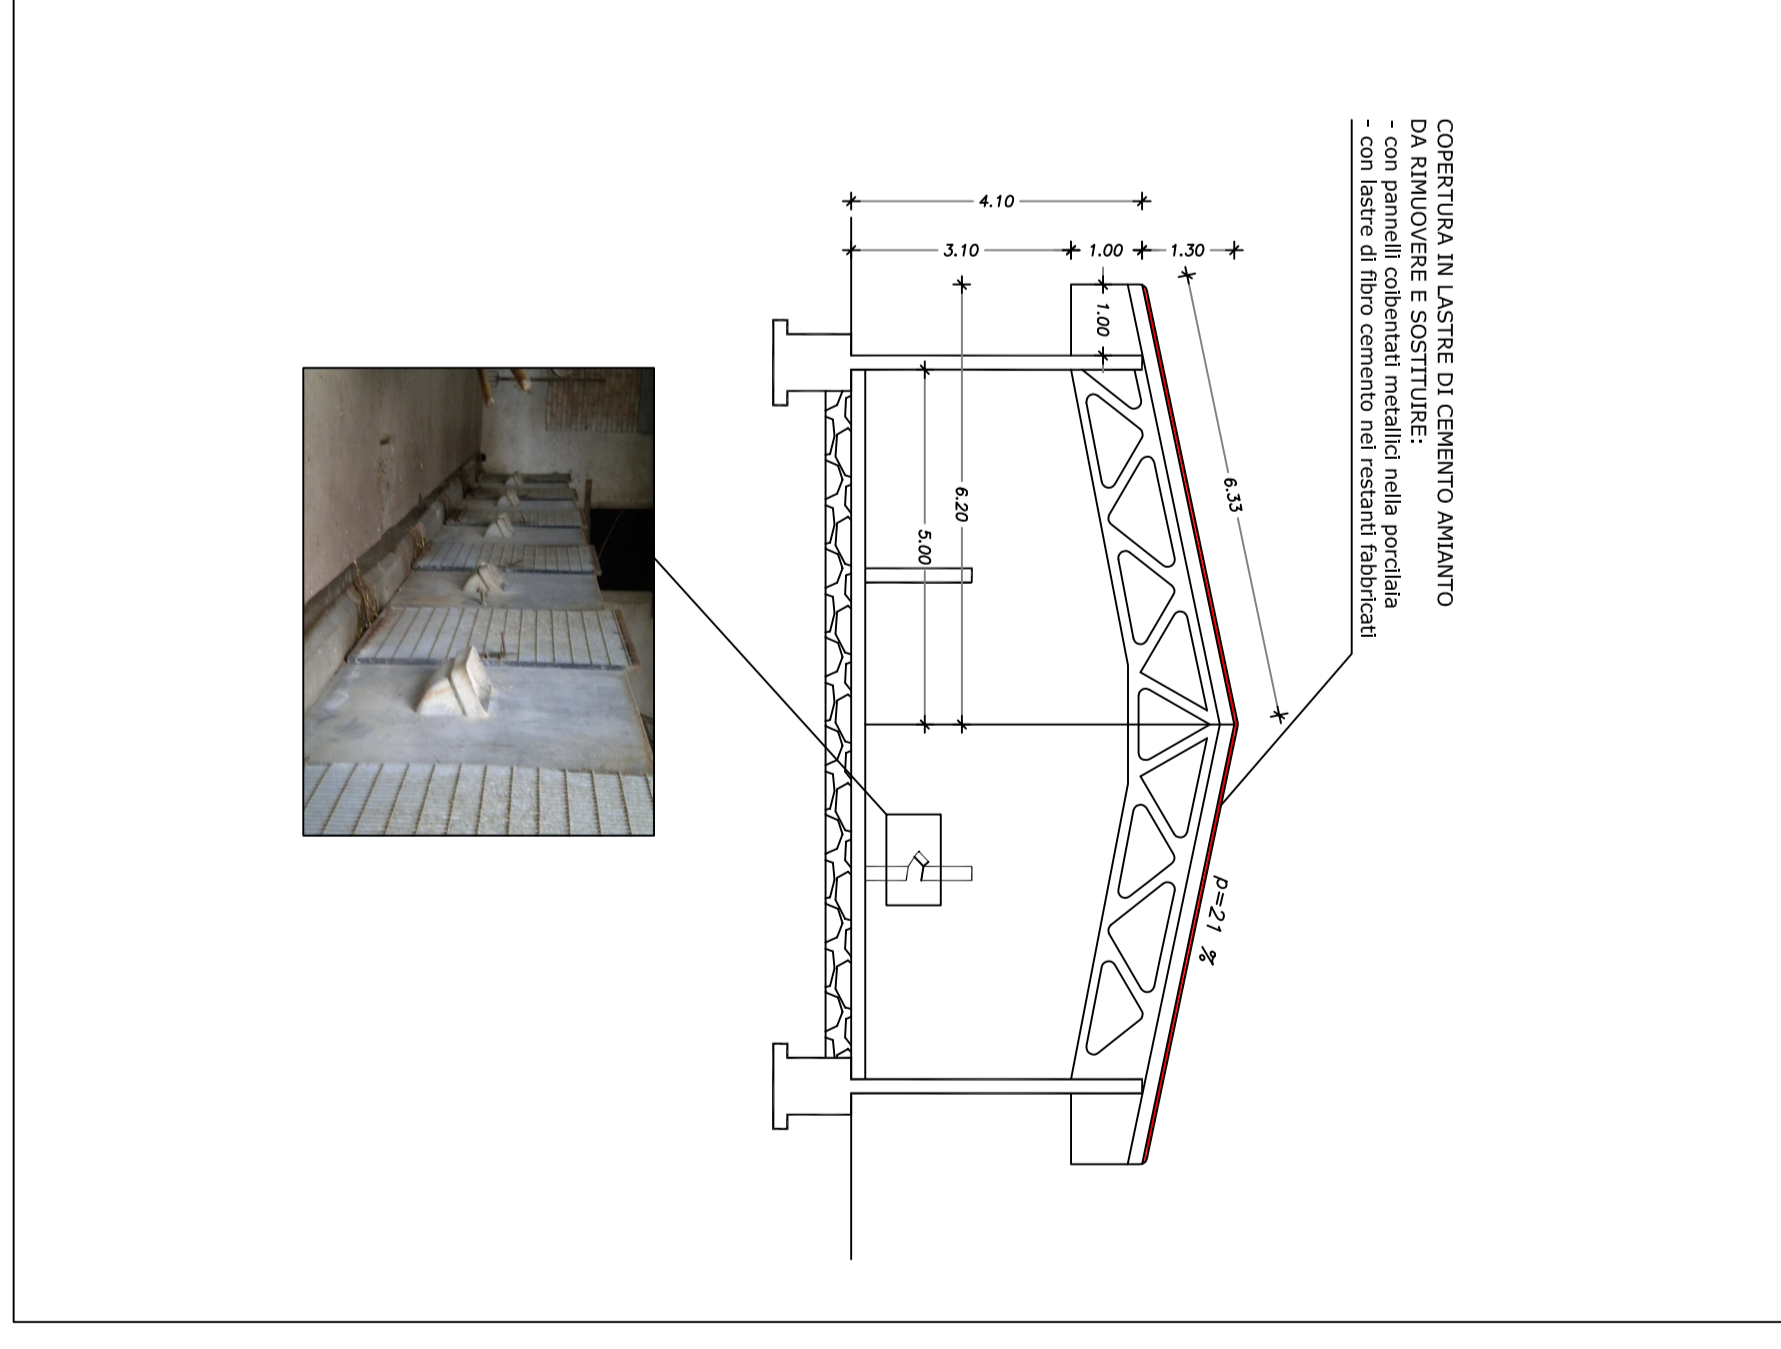

PARTICOLARI COSTRUTTIVI
 N.B. DIMENSIONI IN SCALA

