

COMUNE DI SAN GIOVANNI SUERGIU
 PROVINCIA DI CARBONIA IGLESIAS
 LAVORI DI RECUPERO CONSERVATIVO DELLA CASA RURALE
 SITA NEL PODERE ACACIA - EX AZIENDA INPS

PROGETTO DEFINITIVO


Tavola	Titolo	Scala
1	COGROGRAFIA - STATO ATTUALE PIANTA E PROSPETTI SEZIONE TIPO - PIANTA COPERTURA	varie

PROGETTISTI
 Geom. Valentino Murru

RESPONSABILE DEL PROCEDIMENTO
 Ing. Simona Granata


Data
 Dicembre 2011

INQUADRAMENTO TOPOGRAFICO
 IGM - FOGLIO N°564 SEZ. I - CARBONIA
 SCALA 1:50,000

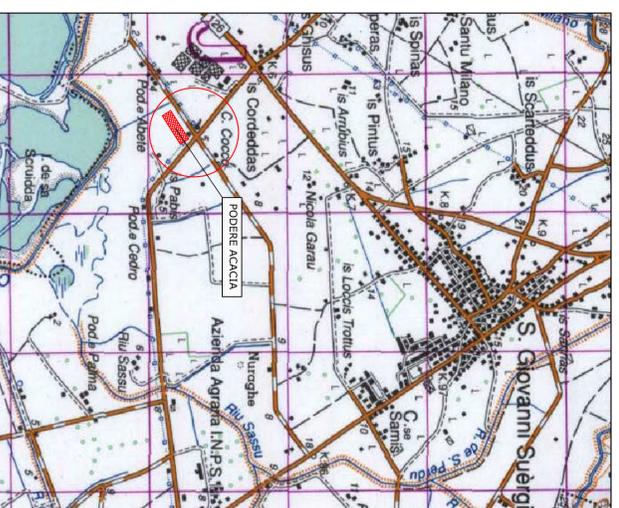


PIANTA NUOVA COPERTURA

SCALA 1:100

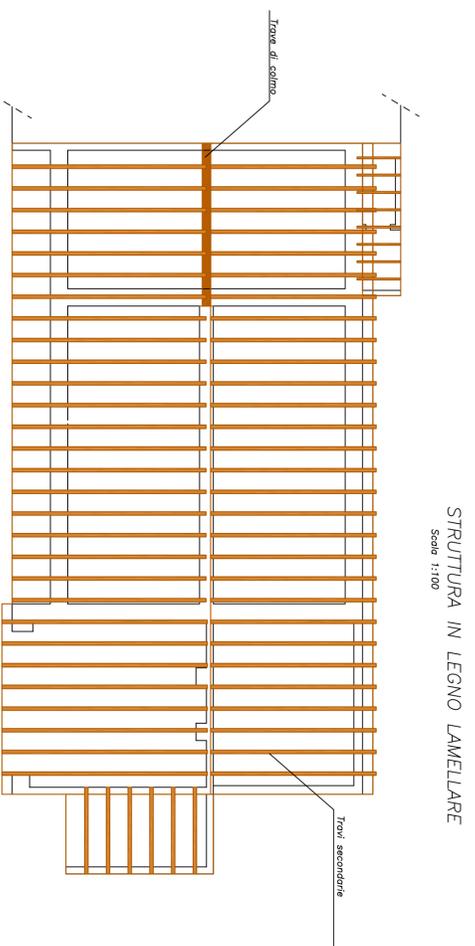

PLANIMETRIA STATO ATTUALE

SCALA 1:100

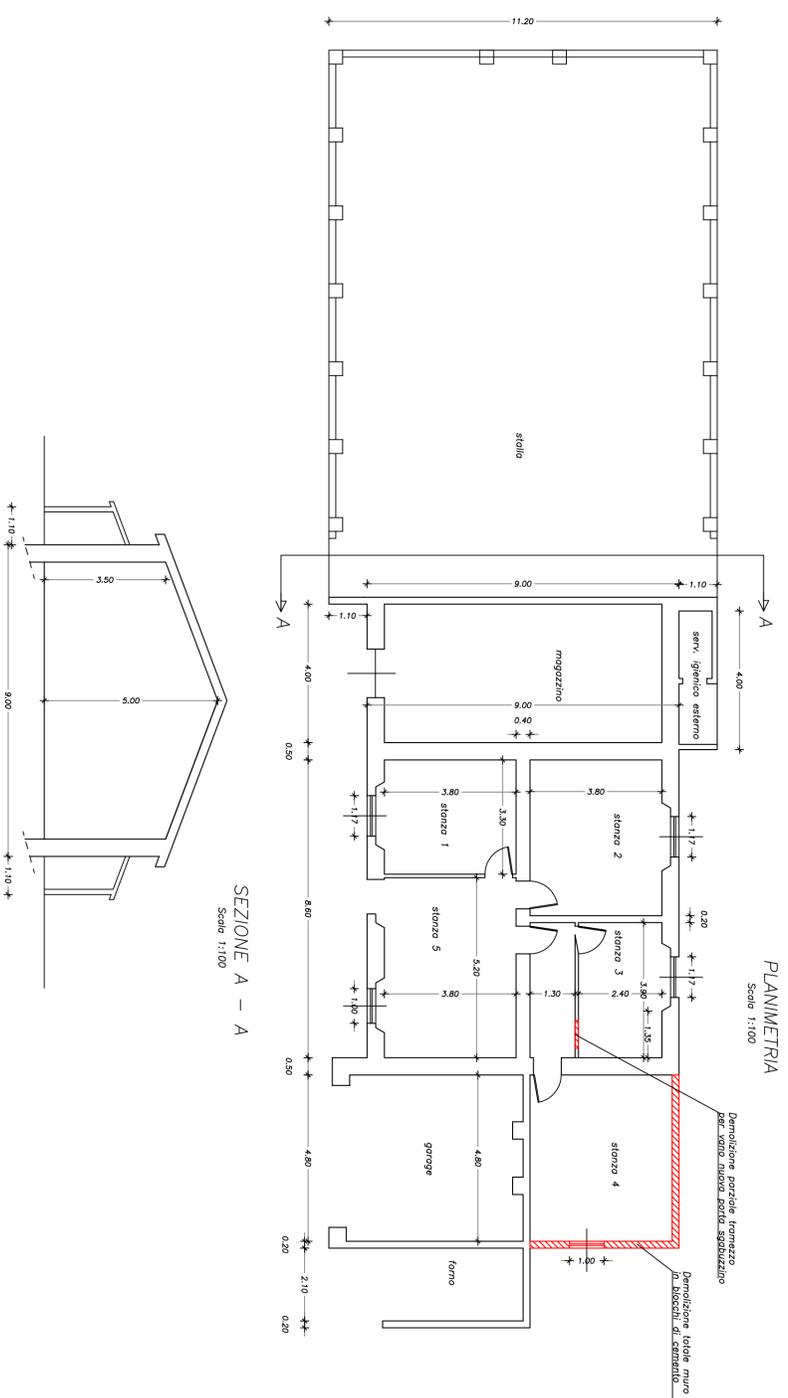

PLANIMETRIA DI PROGETTO

SCALA 1:100

