Laore
Agentzia regionale
pro s'sviluppu in agricultura
Agenzia regionale
per lo sviluppo in agricoltura

REGIONE AUTÒNOMA
DE SARDIGNA
REGIONE AUTONOMA
DELLA SARDEGNA

Tavola lavori

Lavori di sistemazione 11 piano sede via Caprera

Allegato alla determinazione n 763:
"LAVORI DI SISTEMAZIONE 11° PIANO, SEDE DI LAORE VIA CAPRERA " CIG ZBA36D7A58 - determina a contrarre per l'affidamento tramite RDO sulla piattaforma CAT Sardegna e approvazione elaborati tecnici d'appalto".

Laore Sardegna allegato 8/10 alla determinazione n. 763/22 del 28/07/2022

Agenzia LAORE Sardegna

COMUNE DI CAGLIARI

PROGETTO ESECUTIVO

LAVORI DI SISTEMAZIONE DELL'11° PIANO SEDE LAORE
VIA CAPRERA n° 8 CAGLIARI (CA)

LAORE Sardegna – Servizio Infrastrutture

U.O. Progetti ed esecuzione lavori

Data: GIUGNO 2022

Oggetto: TAVOLA GRAFICA INTERVENTI DI PROGETTO

Progettisti: Ing Luisa Corna

STATO DI PROGETTO – scala 1:100

PIANO 11°

area di intervento

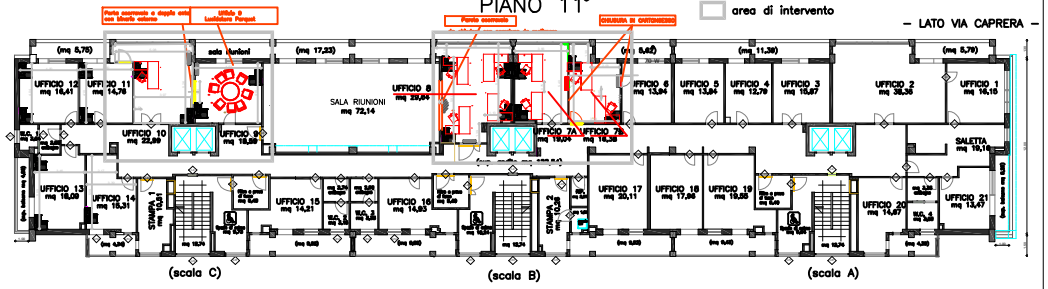

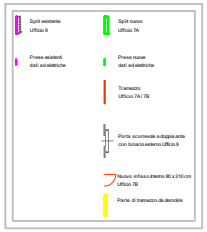

PIERPAOLO PIASTRA
27.07.2022
10:30:14
UTC