

COMUNE DI GUSPINI
 LOCALITA' SA ZEPPARA

**LAVORI DI BONIFICA DA AMIANTO DEI
 FABBRICATI UBICATI NELL'AZIENDA
 AGRARIA SA ZEPPARA**


Tavola	Titolo	Scala
1	PLANIMETRIA GENERALE - PIANTA DELLE COPERTURE - SEZIONI - PROSPETTI	VARIE

PROGETTISTA
 Ing. Sandro Murgia


RESPONSABILE DEL PROCEDIMENTO
 Ing. Simona Granata

Data
 Novembre 2010


INQUADRAMENTO TOPOGRAFICO
 FOGLIO 538 SEZIONE II - "SAN NICOLO' D'ARCIDANO"
 SCALA 1:25.000

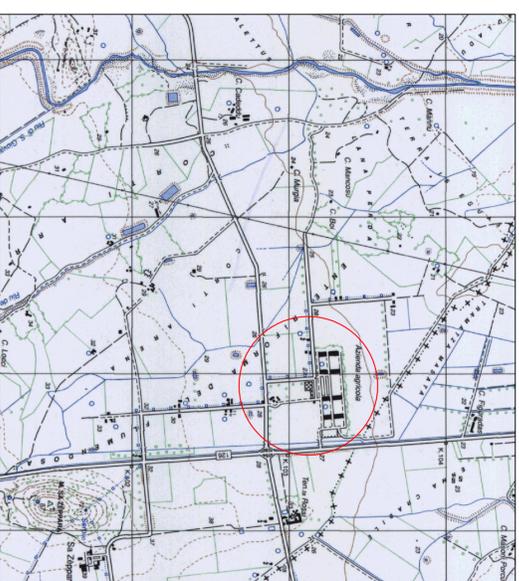


PLANIMETRIA GENERALE
 CTR 538-160 "SA ZEPPARA"
 SCALA 1:5.000

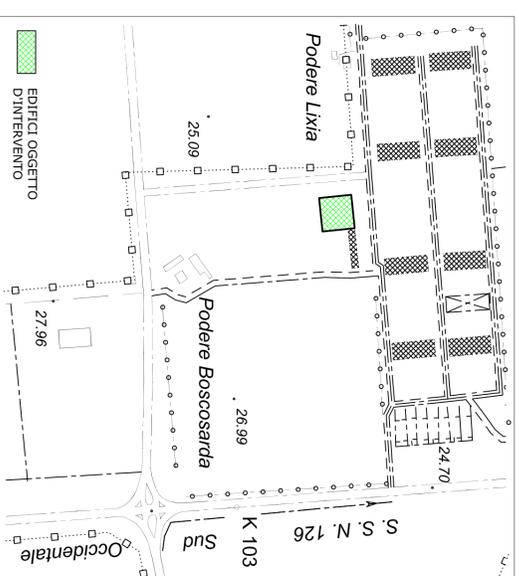


PIANTA DELLE COPERTURE
 SCALA 1:200

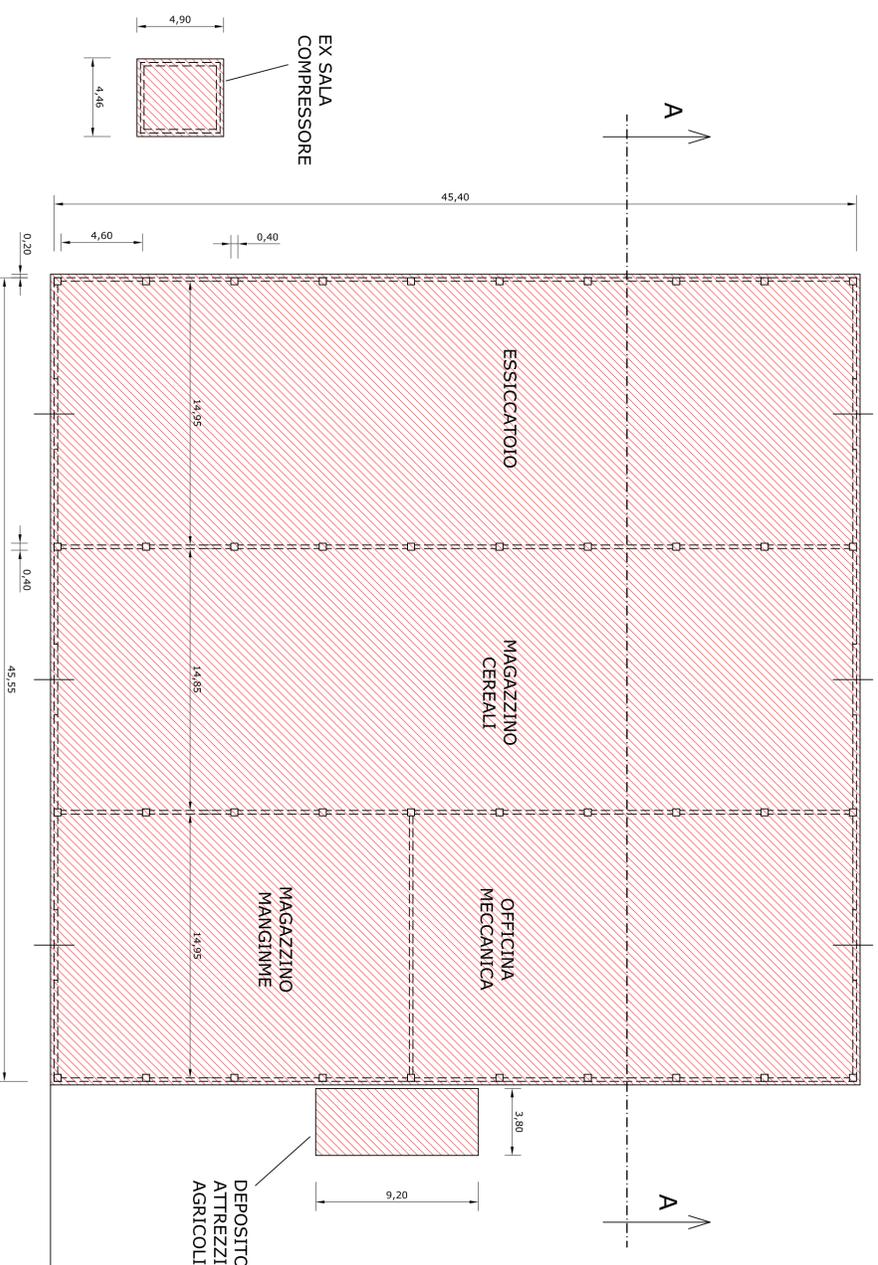

SEZIONE A-A
 SCALA 1:200

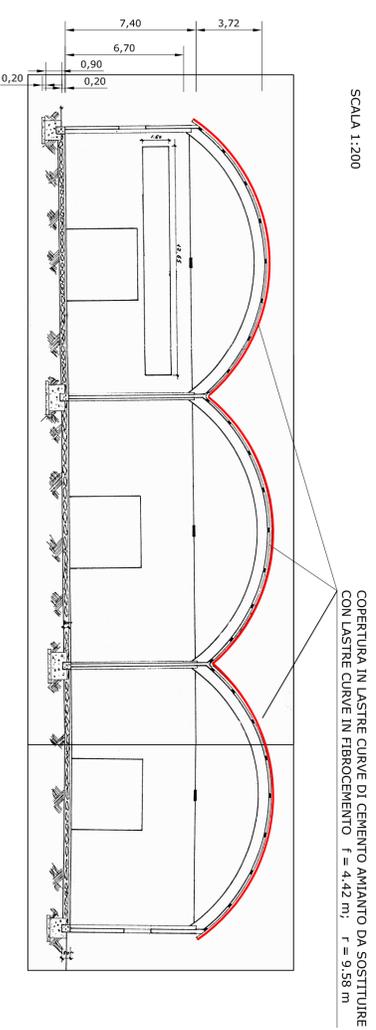

PROSPETTO LATERALE
 SCALA 1:200

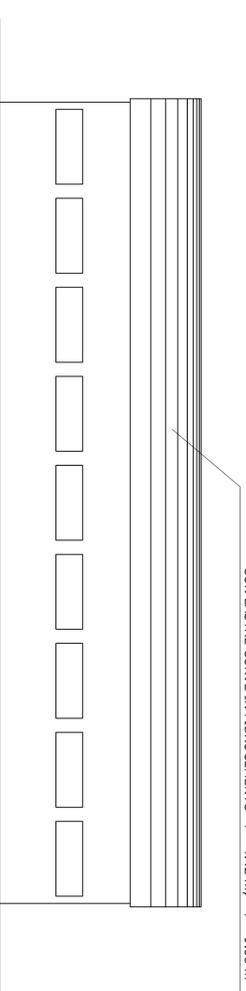

COPERTURA IN LASTRE CURVE DI CEMENTO AMIANTO DA SOSTITUIRE
 CON LASTRE CURVE IN FIBROCEMENTO f = 4,42 m; t = 9,58 m