


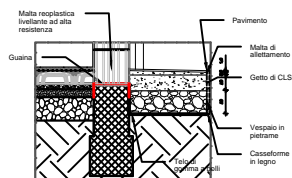

Particolare
marciapiede
Scala 1:20



Laore

Servizio tecnico
per la redazione progetti



COMUNE DI SAN GIOVANNI SUERGIU
PROVINCIA DI CARBONIA IGLESIAS

LAVORI DI RECUPERO CONSERVATIVO DELLA CASA RURALE
SITA NEL PODERE ACACIA - EX AZIENDA INPS


PROGETTO ESECUTIVO:
SITUAZIONE PROGETTO

Foglio
14

Particolari manufatti

Scala
**1:50
1:25**

PIANTA SCAVI PER MARCIAPIEDE
Scala 1:50

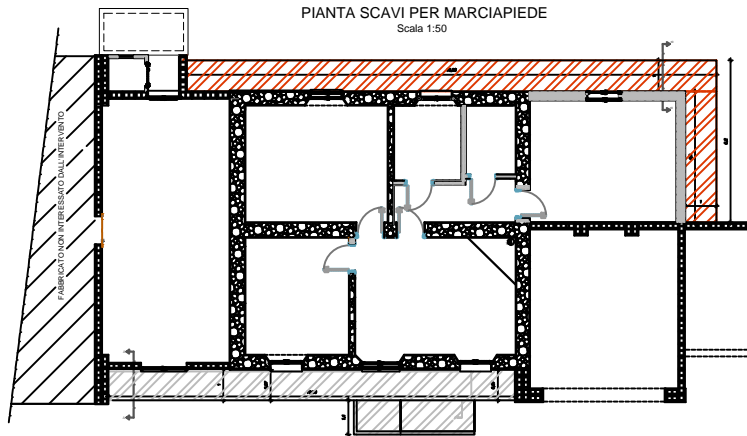

Sezioni scavo-riporto
Scala 1:50
B-B



Sezioni scavo
Scala 1:50
A-A



PIANTA SISTEMAZIONE MARCIAPIEDE
Scala 1:50

