




Pianta
Scala 1:100

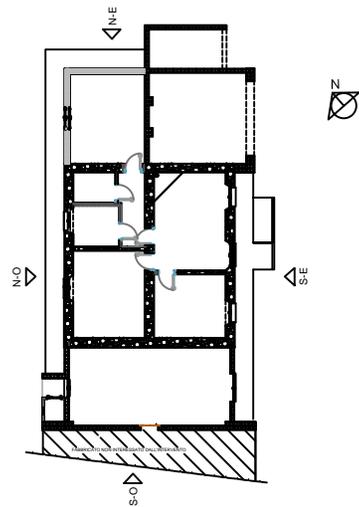


PROSPETTO S-E
(principale)
Scala 1:50

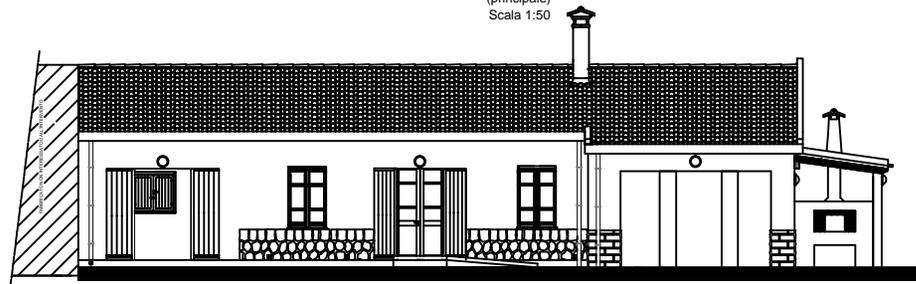

PROSPETTO N-E
Scala 1:50

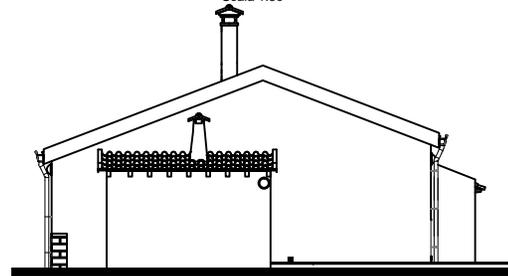

PROSPETTO N-O
Scala 1:50

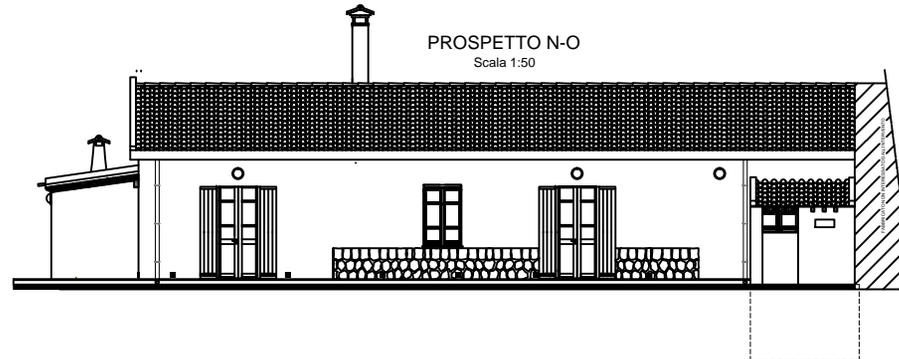

Laore

Agenzia regionale
per i lavori pubblici



REGIONE
AUTONOMA
DELLA SARDEGNA



COMUNE DI SAN GIOVANNI SUERGIU
PROVINCIA DI CARBONIA IGLESIAS

LAVORI DI RECUPERO CONSERVATIVO DELLA CASA RURALE
SITA NEL PODERE ACACIA - EX AZIENDA INPS

PROGETTO ESECUTIVO:
SITUAZIONE PROGETTO

Numero	Titolo	Scala
10	Prospetti	1:50 1:100

IL PROGETTISTA
Ing. Marco Marzotto

IL DIRETTORE DEL SERVIZIO
INGEGNERISTICO
Ing. Letto Anselmi

IL RESPONSABILE DEL PROCEDIMENTO Ing. Simone Sennar

Data: 04/04/2015

Questo documento può essere consultato, ristampato ed usato in qualsiasi modo, esclusivamente dagli uffici preposti, secondo le modalità indicate.