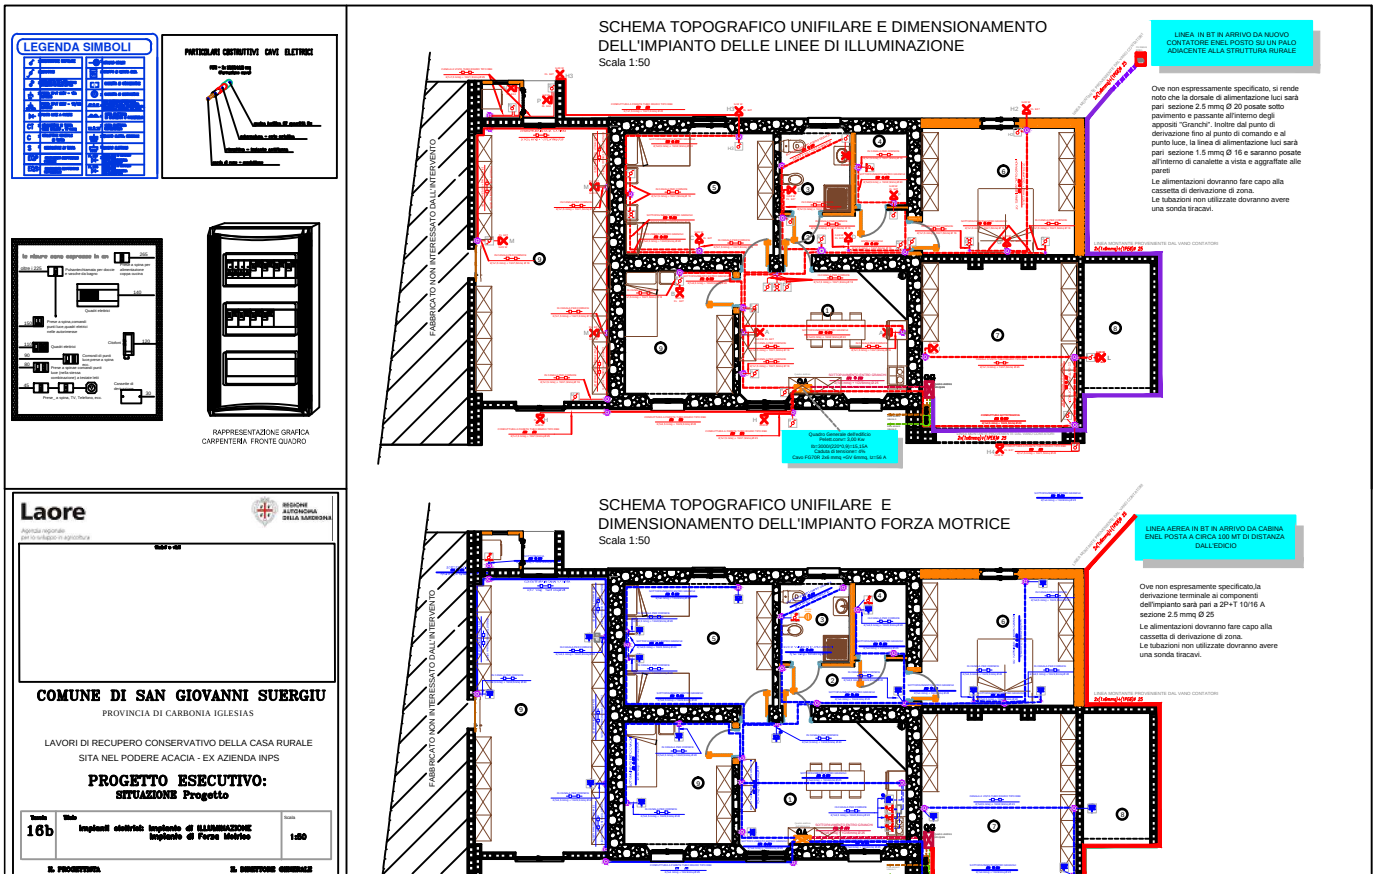
LEGENDA SIMBOLI
PARTICOLARI COSTRUTTIVI CAVI ELETTRICI
RAPPRESENTAZIONE GRAFICA
CARPENTERIA FRONTE QUADRO
Laore
COMUNE DI SAN GIOVANNI SUERGIU
PROVINCIA DI CARBONIA IGLESIAS
LAVORI DI RECUPERO CONSERVATIVO DELLA CASA RURALE
SITA NEL PODERE ACACIA - EX AZIENDA INPS
PROGETTO ESECUTIVO:
SITUAZIONE Progetto
16b
Impianti elettrici
Impianto di ILLUMINAZIONE
Impianto di Forza Motrice
1:50
IL PROGETTISTA
IL DIRETTORE GENERALE
SCHEMA TOPOGRAFICO UNIFILARE E DIMENSIONAMENTO
DELL'IMPIANTO DELLE LINEE DI ILLUMINAZIONE
Scala 1:50
FABBRICATO NON INTERESSATO DALL'INTERVENTO
LINEA IN BT IN ARRIVO DA NUOVO CONTATORE ENEL POSTO SU UN PALO ADIACENTE ALLA STRUTTURA RURALE
Ove non espressamente specificato, si rende noto che la dorsale di alimentazione luci sarà pari sezione 2.5 mmq Ø 20 posate sotto pavimento e passante all'interno degli appositi "Granchi". Inoltre dal punto di derivazione fino al punto di comando e al punto luce, la linea di alimentazione luci sarà pari sezione 1.5 mmq Ø 16 e saranno posate all'interno di canalette a vista e aggraffate alle pareti
Le alimentazioni dovranno fare capo alla cassetta di derivazione di zona.
Le tubazioni non utilizzate dovranno avere una sonda tiracavi.
Quadro Generale dell'edificio
SCHEMA TOPOGRAFICO UNIFILARE E
DIMENSIONAMENTO DELL'IMPIANTO FORZA MOTRICE
Scala 1:50
LINEA AEREA IN BT IN ARRIVO DA CABINA ENEL POSTA A CIRCA 100 MT DI DISTANZA DALL'EDICIO
Ove non espresamente specificato,la derivazione terminale ai componenti dell'impianto sarà pari a 2P+T 10/16 A sezione 2.5 mmq Ø 25
Le alimentazioni dovranno fare capo alla cassetta di derivazione di zona.
Le tubazioni non utilizzate dovranno avere una sonda tiracavi.