Particolare fogna: condotta
Scala 1:20

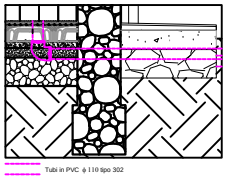

Schemi profili condotte
Scala 1:50

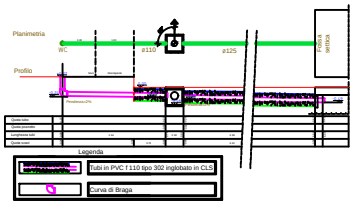

PIANTA IMPIANTI IDRICI
Scala 1:50

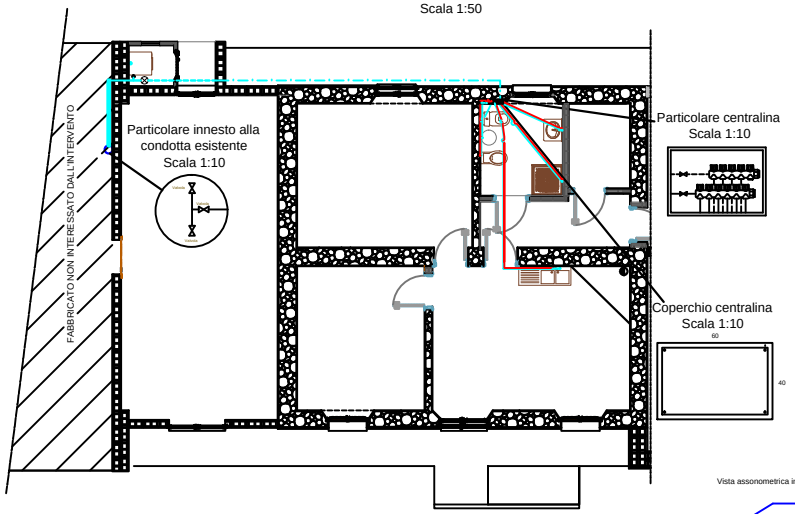

Particolare innesto alla condotta esistente
Scala 1:10

Particolare centralina
Scala 1:10

Coperchio centralina
Scala 1:10

Legenda impianto idrico

Particolare distribuzione rete idrica fognaria
Scala 1:25

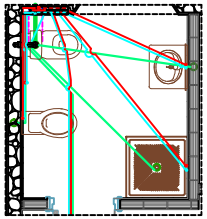

PIANTA IMPIANTI FOGNARIO
Scala 1:50

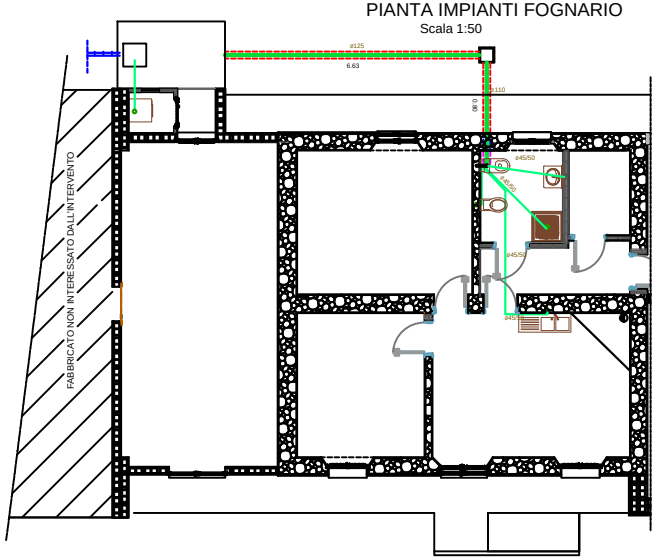

Vista assonometrica ingombro centralina

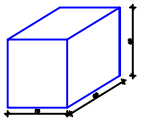

Legenda impianto fognario

Vasca Scala 1:100

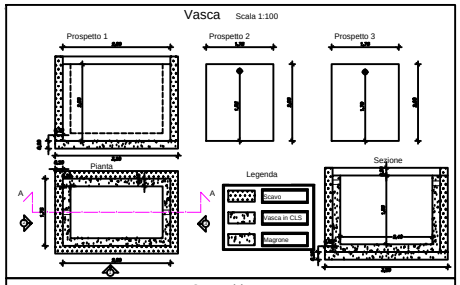

Coperchio Scala 1:100

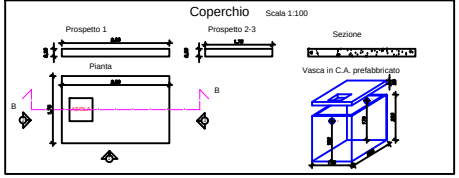

Laore
Agenzia regionale per lo sviluppo in agricoltura

REGIONE AUTONOMA DELLA SARDEGNA

COMUNE DI SAN GIOVANNI SUERGIU

PROVINCIA DI CARBONIA IGLESIAS

LAVORI DI RECUPERO CONSERVATIVO DELLA CASA RURALE
SITA NEL PODERE ACACIA - EX AZIENDA INPS

PROGETTO ESECUTIVO:
SITUAZIONE PROGETTO

Tavola	Titolo	Scala
15	Impianto idrico, impianto fognario	1:10 1:20 1:50

IL PROGETTISTA
Ing. Nicola Nuvole

IL DIRETTORE DEL SERVIZIO INFRASTRUTTURE
Ing. Lucio Asuni

IL RESPONSABILE DEL PROCEDIMENTO Ing. Simone Grande

Data: Maggio 2015

QUESTO ELABORATO NON PUO' ESSERE COPIATO, RIPRODOTTO NE' DATO IN VISIONE SENZA AUTORIZZAZIONE SCRITTA DEL PROGETTISTA, SALVO GLI USI LEGALI.