

Tabella verifica RAI

Legenda					
Destinazione d'uso	Calcolo Sup.	Sup. utile	2 data	Superficie	Prospetto
1. Ingresso/Cucina	n. 3.76 x m. 5.13	eq. 19.39	eq. 2.43	eq. 4.84	
2. Bagno	n. 2.14 x m. 2.40	eq. 5.13	eq. 0.64	eq. 1.05	
3. Camera da letto doppia	n. 4.58 x m. 3.76	eq. 17.37	eq. 2.34	eq. 2.40	
4. Camera da letto int.	n. 4.70 x m. 3.52	eq. 16.60	eq. 2.33	eq. 2.43	
5. Camera da letto singola	n. 3.33 x m. 3.58	eq. 11.91	eq. 1.40	eq. 1.50	

Pianta degli infissi


Scala 1:200



Cod.	Descrizione	Misure (mm)	Cod.	Descrizione	Misure (cm)
Pe1	Porta est.	147x240	Pi2	Porta int.	100x240
Pe2	Porta est.	100x240	Pi3	Porta int.	120x240
Pe3	Porta est.	70x210	Fe1s	Finestra est. con	100x100
Pe4	Porta est.	120x240	Fe2s	Finestra est. con	100x160
Pi1	Porta int.	80x210	Pi1-	Pi1-in-porta interna Tipo-spessore muro	


Finestra esterna con scurini

Scala 1:20

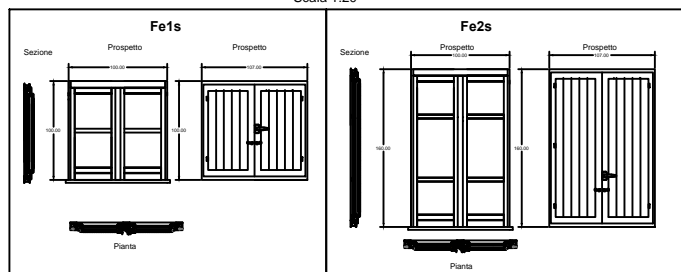


Porta interna

Scala 1:20

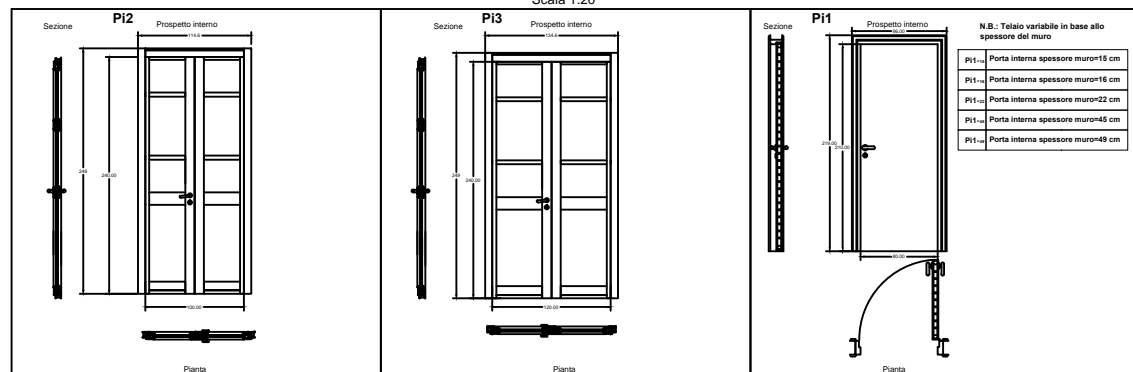

Porta esterna

Scala 1:20

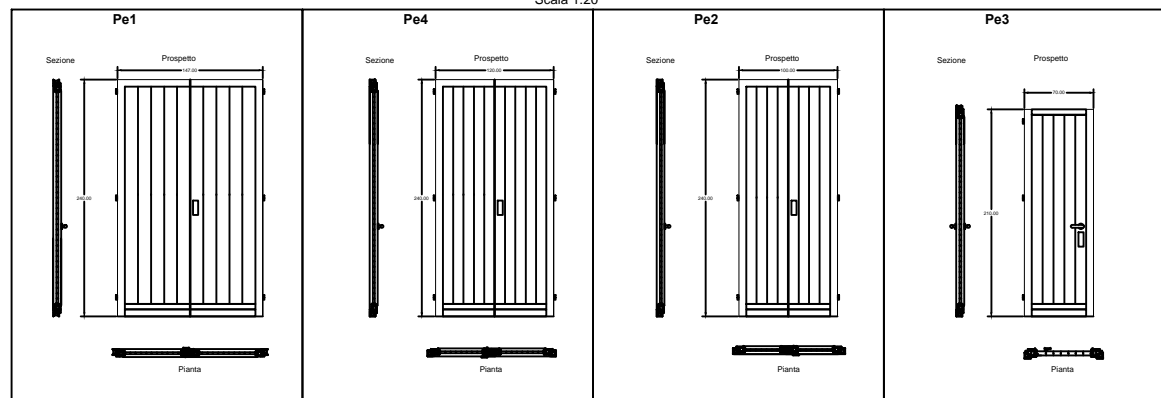

Laore

Agenzia regionale
per la riqualificazione edilizia

Red + Ed



COMUNE DI SAN GIOVANNI SUERGIU
PROVINCIA DI CARBONIA IGLESIAS

LAVORI DI RECUPERO CONSERVATIVO DELLA CASA RURALE
SITA NEL PODERE ACACIA - EX AZIENDA INPS

PROGETTO ESECUTIVO:
SITUAZIONE PROGETTO

Volume	Titolo	Scale
17	Particolari infissi	1:20 1:200

IL PROGETTISTA
Ing. Michele Murru

IL DIRETTORE DEL SERVIZIO
INGEGNERIA
Ing. Ludovico Anselmi

IL RESPONSABILE DEL PROCEDIMENTO Ing. Monica Cuccia

Rede - maggio 2013

questo documento non può essere copiato, ristampato o diffuso senza permesso scritto dalla redazione, pena la sanzione di 10 milioni di lire.