


Part.1: Parcheggio per disabili



Pianta copertura
Scala 1:200




Part.2: Adeguamento copertura

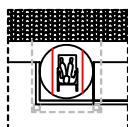

Legenda

	Intervento
	Area in legno e sabbia

PIANTA ARREDATA Scala 1:50

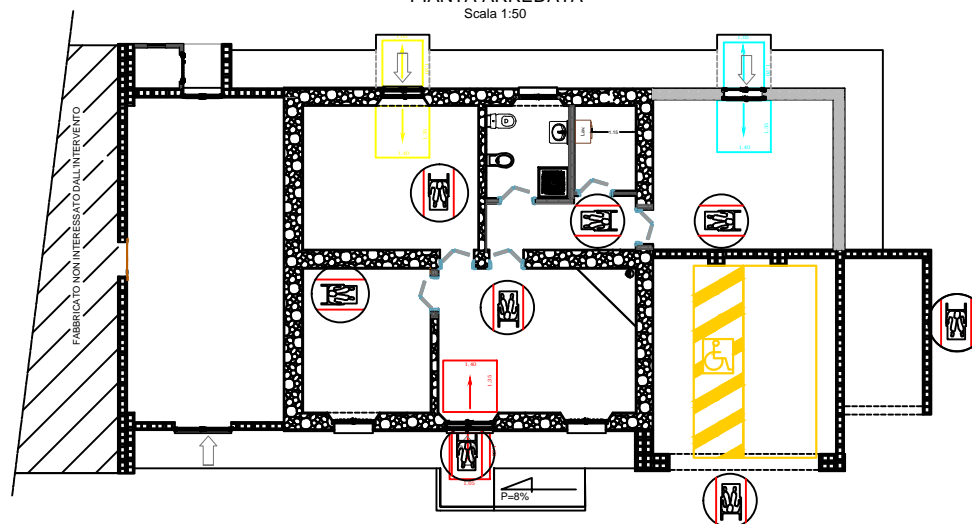

Laore

Agencia regional
del territorio e territorio



COMUNE DI SAN GIOVANNI SUERGIU
PROVINCIA DI CARBONIA IGLESIAS

LAVORI DI RECUPERO CONSERVATIVO DELLA CASA RURALE
SITA NEL PODERE ACACIA - EX AZIENDA INPS

PROGETTO ESECUTIVO:
SITUAZIONE PROGETTO

Numero 12	Scala Verifica legge 13/89 e ss.mm.ii.	Scala 1:50 1:200
---------------------	---	--------------------------------

IL PROGETTISTA
Ing. Michele Mureddu


IL DIRETTORE DEL SERVIZIO
INGEGNERIA
Ing. Lele Antelo

IL RESPONSABILE DEL PROCEDIMENTO Ing. Michele Mureddu


Settimanale 2013

Questo documento non può essere ristampato, modificato o usato in nessun altro modo senza permesso scritto dal professionista, titolare di questo studio.


Legenda: Percorsi ed altri elementi

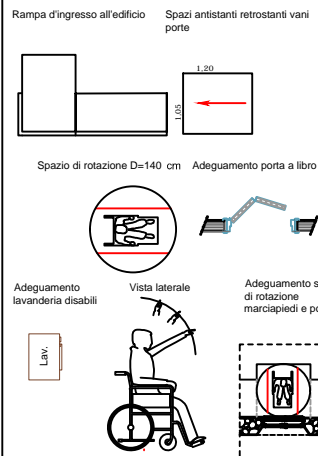


Legenda: Accessori bagni

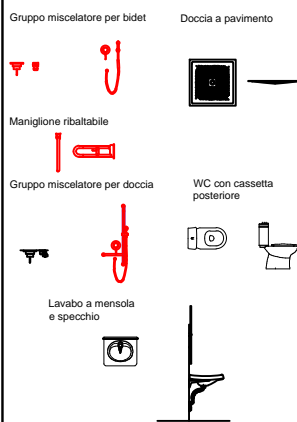


Bagno Scala 1:50

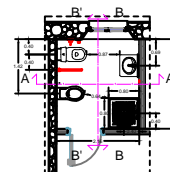

Sezione B'-B' Scala 1:50

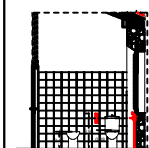

Sezione A-A Scala 1:50

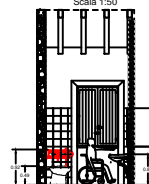

Sezione B-B Scala 1:50

