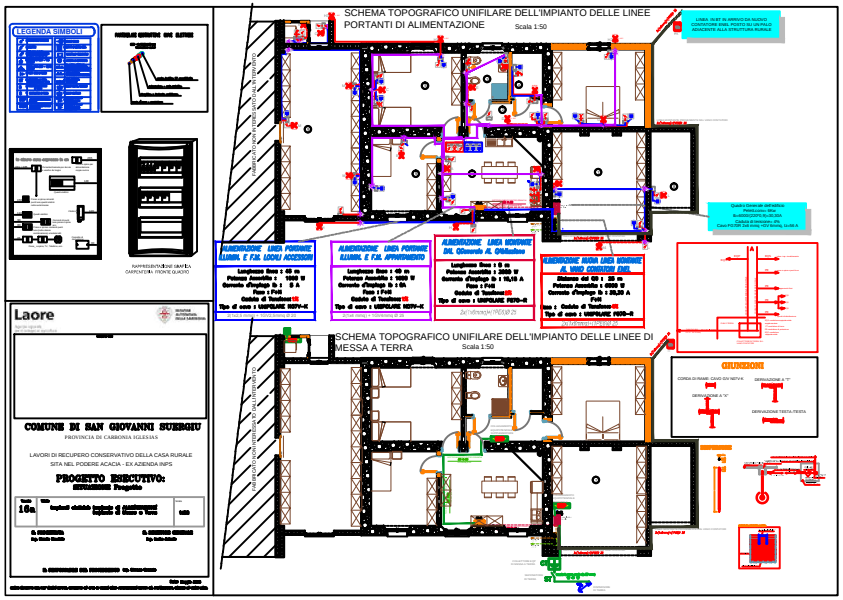
LEGENDA SIMBOLI
SCHEMA TOPOGRAFICO UNIFILARE DELL'IMPIANTO DELLE LINEE PORTANTI DI ALIMENTAZIONE
Scala 1:50
LINEA 20 KV IN ARRIVO DA NUOVO CONVERTONE DAL POSTO DI UTILIZZO ADIACENTE ALLA STRUTTURA RURALE
ALIMENTAZIONE LINEA FORZE LUMIN. E FM. LOCALI ACCESSORI
ALIMENTAZIONE LINEA FORZE LUMIN. E FM. APPARTAMENTO
ALIMENTAZIONE LINEA MONTANTE DAL Contatore AL Utilizzatore
ALIMENTAZIONE NUOVA LINEA MONTANTE AL VANO CONTATORI ENEL
SCHEMA TOPOGRAFICO UNIFILARE DELL'IMPIANTO DELLE LINEE DI MESSA A TERRA
Scala 1:50
GIUNZIONI
Laore
COMUNE DI SAN GIOVANNI SUERGIU
PROVINCIA DI CARBONIA IGLESIAS
LAVORI DI RECUPERO CONSERVATIVO DELLA CASA RURALE SITA NEL PODERE ACACIA - EX AZIENDA INPS
PROGETTO ESECUTIVO:
16a